

ДО
ОБЩИНСКИЯ СЪВЕТ
СЕВЛИЕВО

ОБЩИНА СЕВЛИЕВО п.к. 5400 - СЕВЛИЕВО
Регистрационен индекс и дата РД-01-03. 93/23.03.2022

ОБЩИНСКИ СЪВЕТ СЕВЛИЕВО
Регистрационен индекс и дата РД-01-03. 93/1/23.03.2022

ПРЕДЛОЖЕНИЕ

от д-р Иван Тодоров Иванов – Кмет на Община Севлиево

1.40. **Относно:** Даване съгласие за изменение границата между имоти с идентификатори 65927.553.408 и 65927.553.440 и 65927.553.383 – местни пътища на Община Севлиево и 65927.553.504 и 65927.553.507 – частна собственост по плана на новообразуваните имоти /ПНИ/ на СО „Хоталич“, местност „Крушевски баир“, гр. Севлиево, одобрен със Заповед № 309 от 20.07.2006г. на Областен управител – Габрово.

УВАЖАЕМИ ОБЩИНСКИ СЪВЕТНИЦИ,

С писмо вх. р. № ДД-4-А-13.14/15.03.2022г. от Венцислав Веселинов Василев собственик на поземлени имоти с проектни идентификатори 65927.553.504 и 65927.553.507, получени след обединяване е поискана промяна на границите с общински пътища: 553.408, 65927.553.440 и 65927.553.383 – публична общинска собственост.

Към искането е приложен проект за изменение, изготвен въз основа на геодезическо заснемане от лицензирана геодезическа фирма. Проектът е изготвен на основание чл. 52, ал.1, т.3 от Закона за кадастъра и имотния регистър /ЗКИР/ - взаимно съгласие. В изготвеният проект за изменение, общата площ на трите имота - „местен път“ се запазва без промяна, увеличава се техния габарит и се променя геометрията, за сметка на имотите на възложителя.

Тъй като ПИ 553.408, ПИ 65927.553.440 и ПИ 65927.553.383 са публична общинска собственост е необходимо съгласие на Общинския съвет - Севлиево.

Предвид гореизложеното предлагам на Общинския съвет - Севлиево да вземе следното

РЕШЕНИЕ:

На основание чл. 21, ал.1, т. 8 от Закона за местното самоуправление и местната администрация, чл. 8, ал. 1 от ЗОС, във връзка с чл. 52, ал.1, т.3 от Закона за кадастъра и имотния регистър /ЗКИР/, Общинският съвет – Севлиево:

ДАВА СЪГЛАСИЕ: за изменение границата между имоти с идентификатори 65927.553.408 и 65927.553.440 и 65927.553.383 – местни пътища – публична общинска собственост и поземлени имоти с проектни идентификатори ПИ 65927.553.504 и ПИ 65927.553.507 – частна собственост, получени след обединяване, съгласно приложена скица - проект за изменение на плана на новообразуваните имоти /ПНИ/ на СО „Хоталич“, местност „Крушевски баир“, гр. Севлиево, като общата площ на трите имота - „местен път“ се запазва без промяна.

Приложения: Комбинирани скици от 03.03.2022г. - 2бр., неразделна част от решението.

Заличена информация на осн. чл. 4 от
Регламент (ЕС) 2016/679, чл. 59 от ЗЗЛД

Д-Р ИВАН ИВАНОВ
Кмет на община Севлиево




КОМБИНИРАНА СКИЦА

№ / 03.03.2022 г.

Извадка от КК за поземлен имот № 65927.553.507,
**С ОТБЕЛЯЗАНИ НОВИТЕ ЛИНИИТЕ (червени) и ЛИНИИТЕ КОИТО ЩЕ ОТПАДНАТ, СЛЕД
 ОБЕДИНЯВАНЕТО С ПРОЕКТА НА ИМОТИТЕ НА ЕДИН СОБСТВЕНИК**

Имотът се намира в гр.СЕВЛИЕВО, ЕКАТТЕ: 65927, общ. СЕВЛИЕВО, обл. ГАБРОВО по
 КККР, одобрени със заповед № 309 от 20.07.2006 г. на ОБЛАСТЕН УПРАВИТЕЛ ГАБРОВО.

Адрес : ул. "Липсваща улица_17" местност КРУШЕВСКИ БАИР
 Площ по кадастралната карта : 3.114 дка.
 Трайно предназначение : Урбанизирана територия
 Начин на трайно ползване : ТРАЙНИ НАСАЖДЕНИЯ

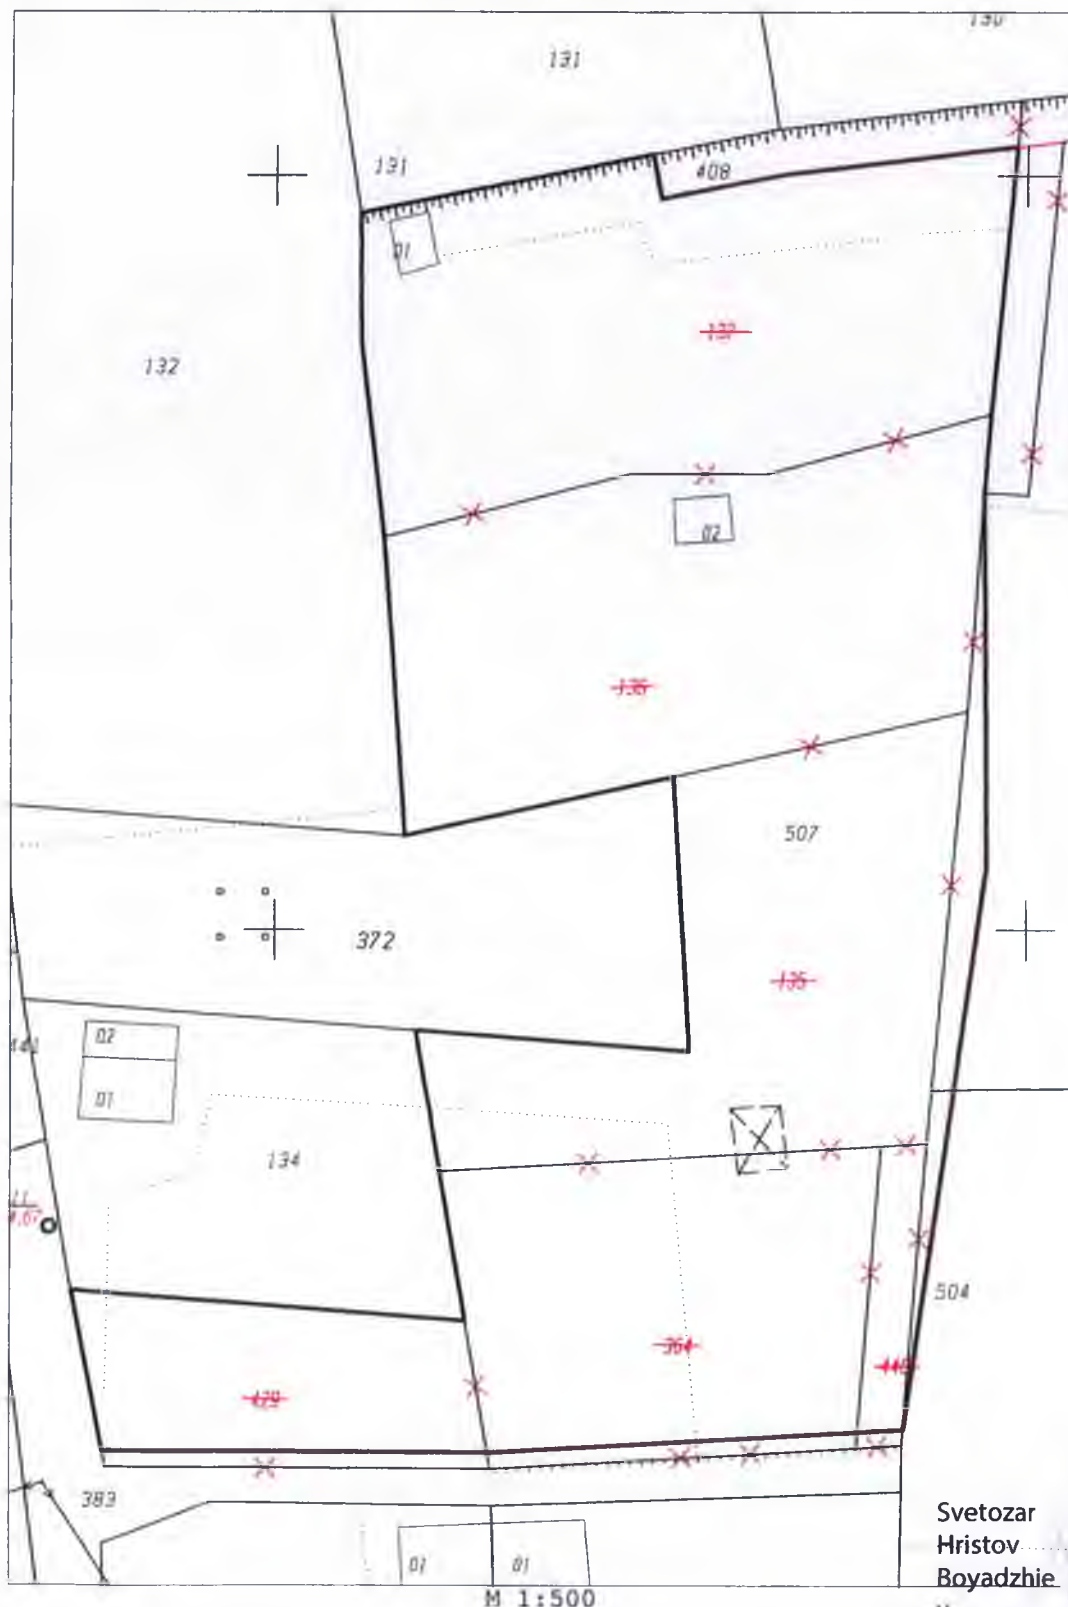

Svetozar
 Hristov
 Boyadzhiev


Digitally signed
 by Svetozar
 Hristov
 Boyadzhiev
 Date: 2022.03.03
 14:36:10 +02'00'

Актуална към 03.03.2022 г.
 СД «ГЕОИД-93» гр. Габрово

Правоспособно лице рег. № 561:
 /инж. Светозар БОЯДЖИЕВ/

№ / 03.03.2022 г.

Извадка от КК за поземлен имот № 65927.553.504,
 С ОТБЕЛЯЗАНИ НОВИТЕ ЛИНИИТЕ (червени) и ЛИНИИТЕ КОИТО ЩЕ ОТПАДНАТ, СЛЕД
 ОБЕДИНЯВАНЕТО С ПРОЕКТА НА ИМОТИТЕ НА ЕДИН СОБСТВЕНИК

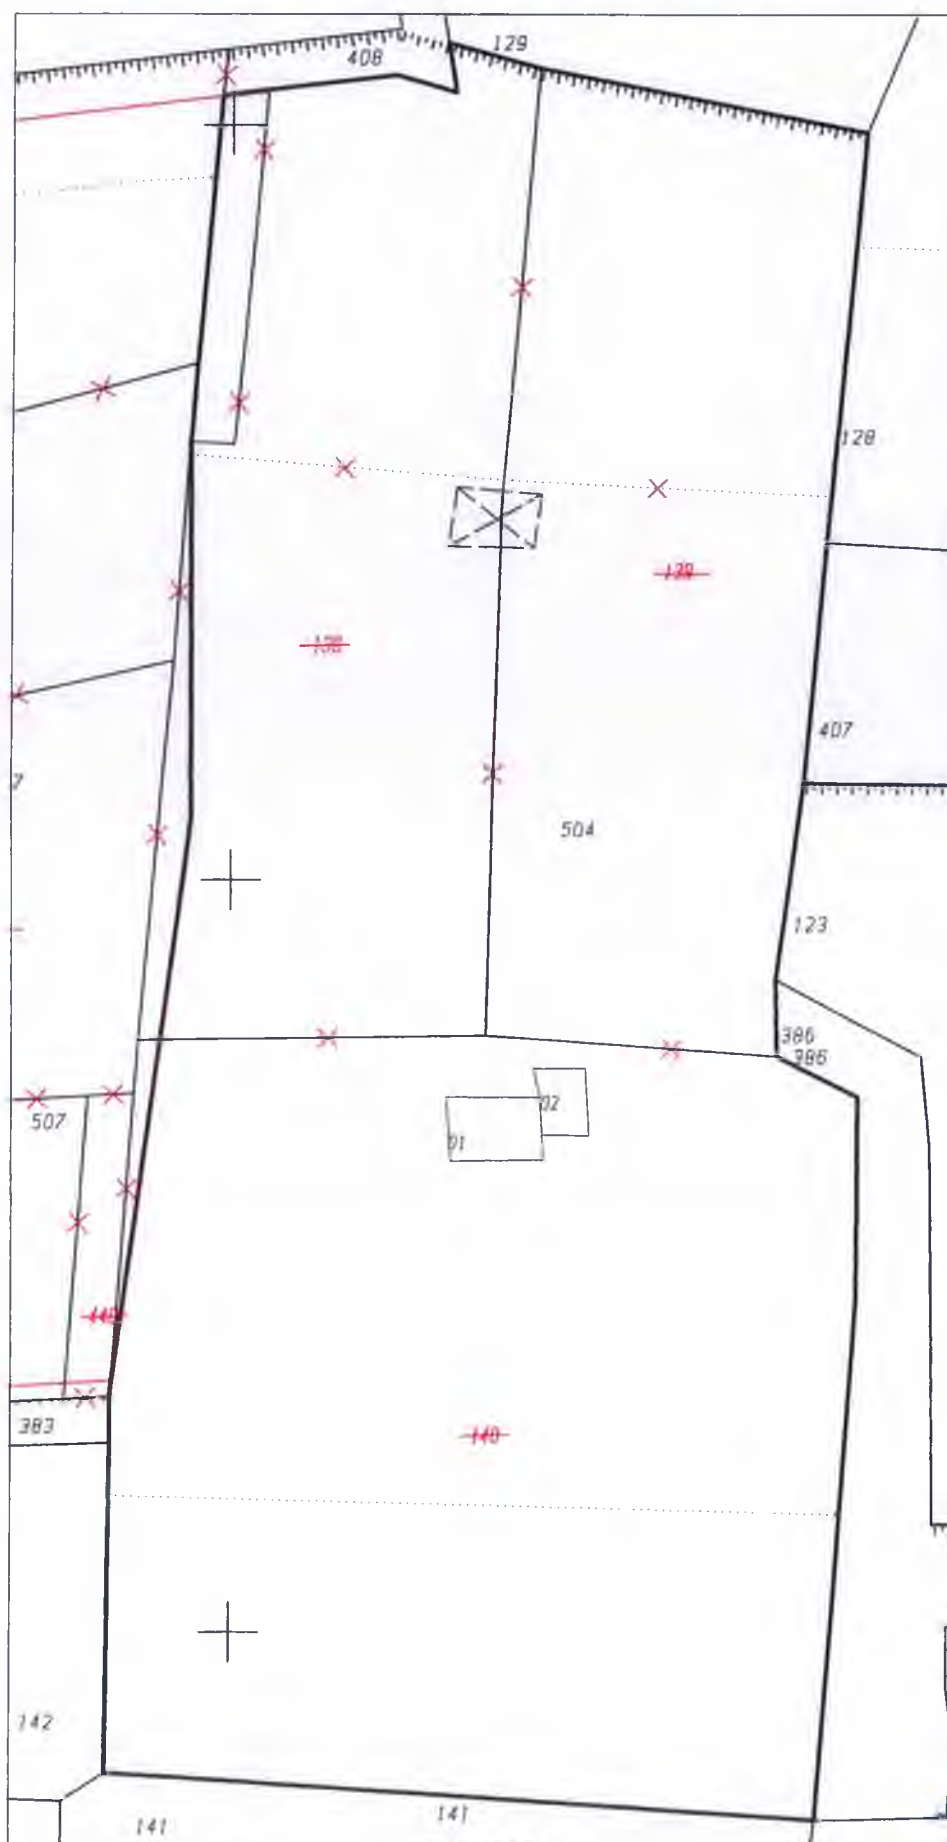

Актуална към 03.03.2022 г.
 СД «ГЕОИД-93» гр. Габрово

М 1:500
 Правоспособно лице рег. № 56

Заличена информация на осн. чл. 4 от
 Регламент (ЕС) 2016/679, чл. 59 от ЗЗЛД

/инж. Светозар БОЯДЖИЕВ/