


ДО
ОБЩИНСКИ СЪВЕТ
СЕВЛИЕВО

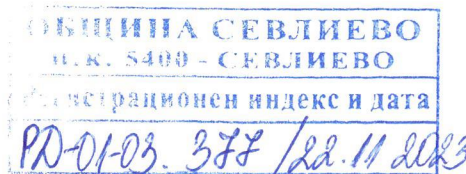

ПРЕДЛОЖЕНИЕ

от д-р Иван Тодоров Иванов – Кмет на Община Севлиево

1.10, **Относно:** Даване на съгласие за изменение на уличната регулация на паркинг с о.т.1000-о.т.999, прилежащ към ул. „Великотърновско шосе“, гр. Севлиево.

УВАЖАЕМИ ОБЩИНСКИ СЪВЕТНИЦИ,

Съгласно действащия регулационен план на гр. Севлиево, одобрен със Заповед № 61/23.01.1991 год. част от имот с идентификатор 65927.502.3384 по кадастралната карта на гр. Севлиево с площ от 2600 кв. м. попада в паркинг с о.т.1000-о.т.999, прилежащ към ул. „Великотърновско шосе“, гр. Севлиево. Сметките по регулация не са уредени в срока по § 6, ал. 2 от Преходните разпоредби на Закона за устройство на територията /ПР на ЗУТ/ – 30.09.2001г.

Във връзка с инвестиционно намерение на собствениците на имота „МГ Аноди Интернешънъл“ АД уличната регулационна граница на III, кв. 131 по плана на гр. Севлиево следва да се премести по имотната граница на ПИ 65927.502.3384, като се образува нов УПИ Х-3384 с отреждане „За производствени дейности и офиси“, площта на който съвпада с площта на имота по кадастрална карта.

Предвид гореизложеното предлагам на Общинския съвет гр. Севлиево да вземе следното



РЕШЕНИЕ:

На основание чл. 21, ал.1, т. 11 от Закона за местното самоуправление и местната администрация и във връзка с §8, ал.2 от Преходните разпоредби на Закона за устройство на територията Общинският съвет – Севлиево **ДАВА СЪГЛАСИЕ** за частично изменение на регулационен план на гр. Севлиево, като паркинг с о.т.1000-о.т.999, прилежащ към ул. „Великотърновско шосе“, гр. Севлиево съвпадне с имотната граница на имот с идентификатор 65925.502.3384 по КККР на гр. Севлиево. В останалата си част паркинга се запазва.

Заличена информация на осн. чл. 4 от
Регламент (ЕС) 2016/679, чл. 59 от ЗЗЛД

Д-Р ИВАН ИВАНОВ
Кмет на Община Севлиево



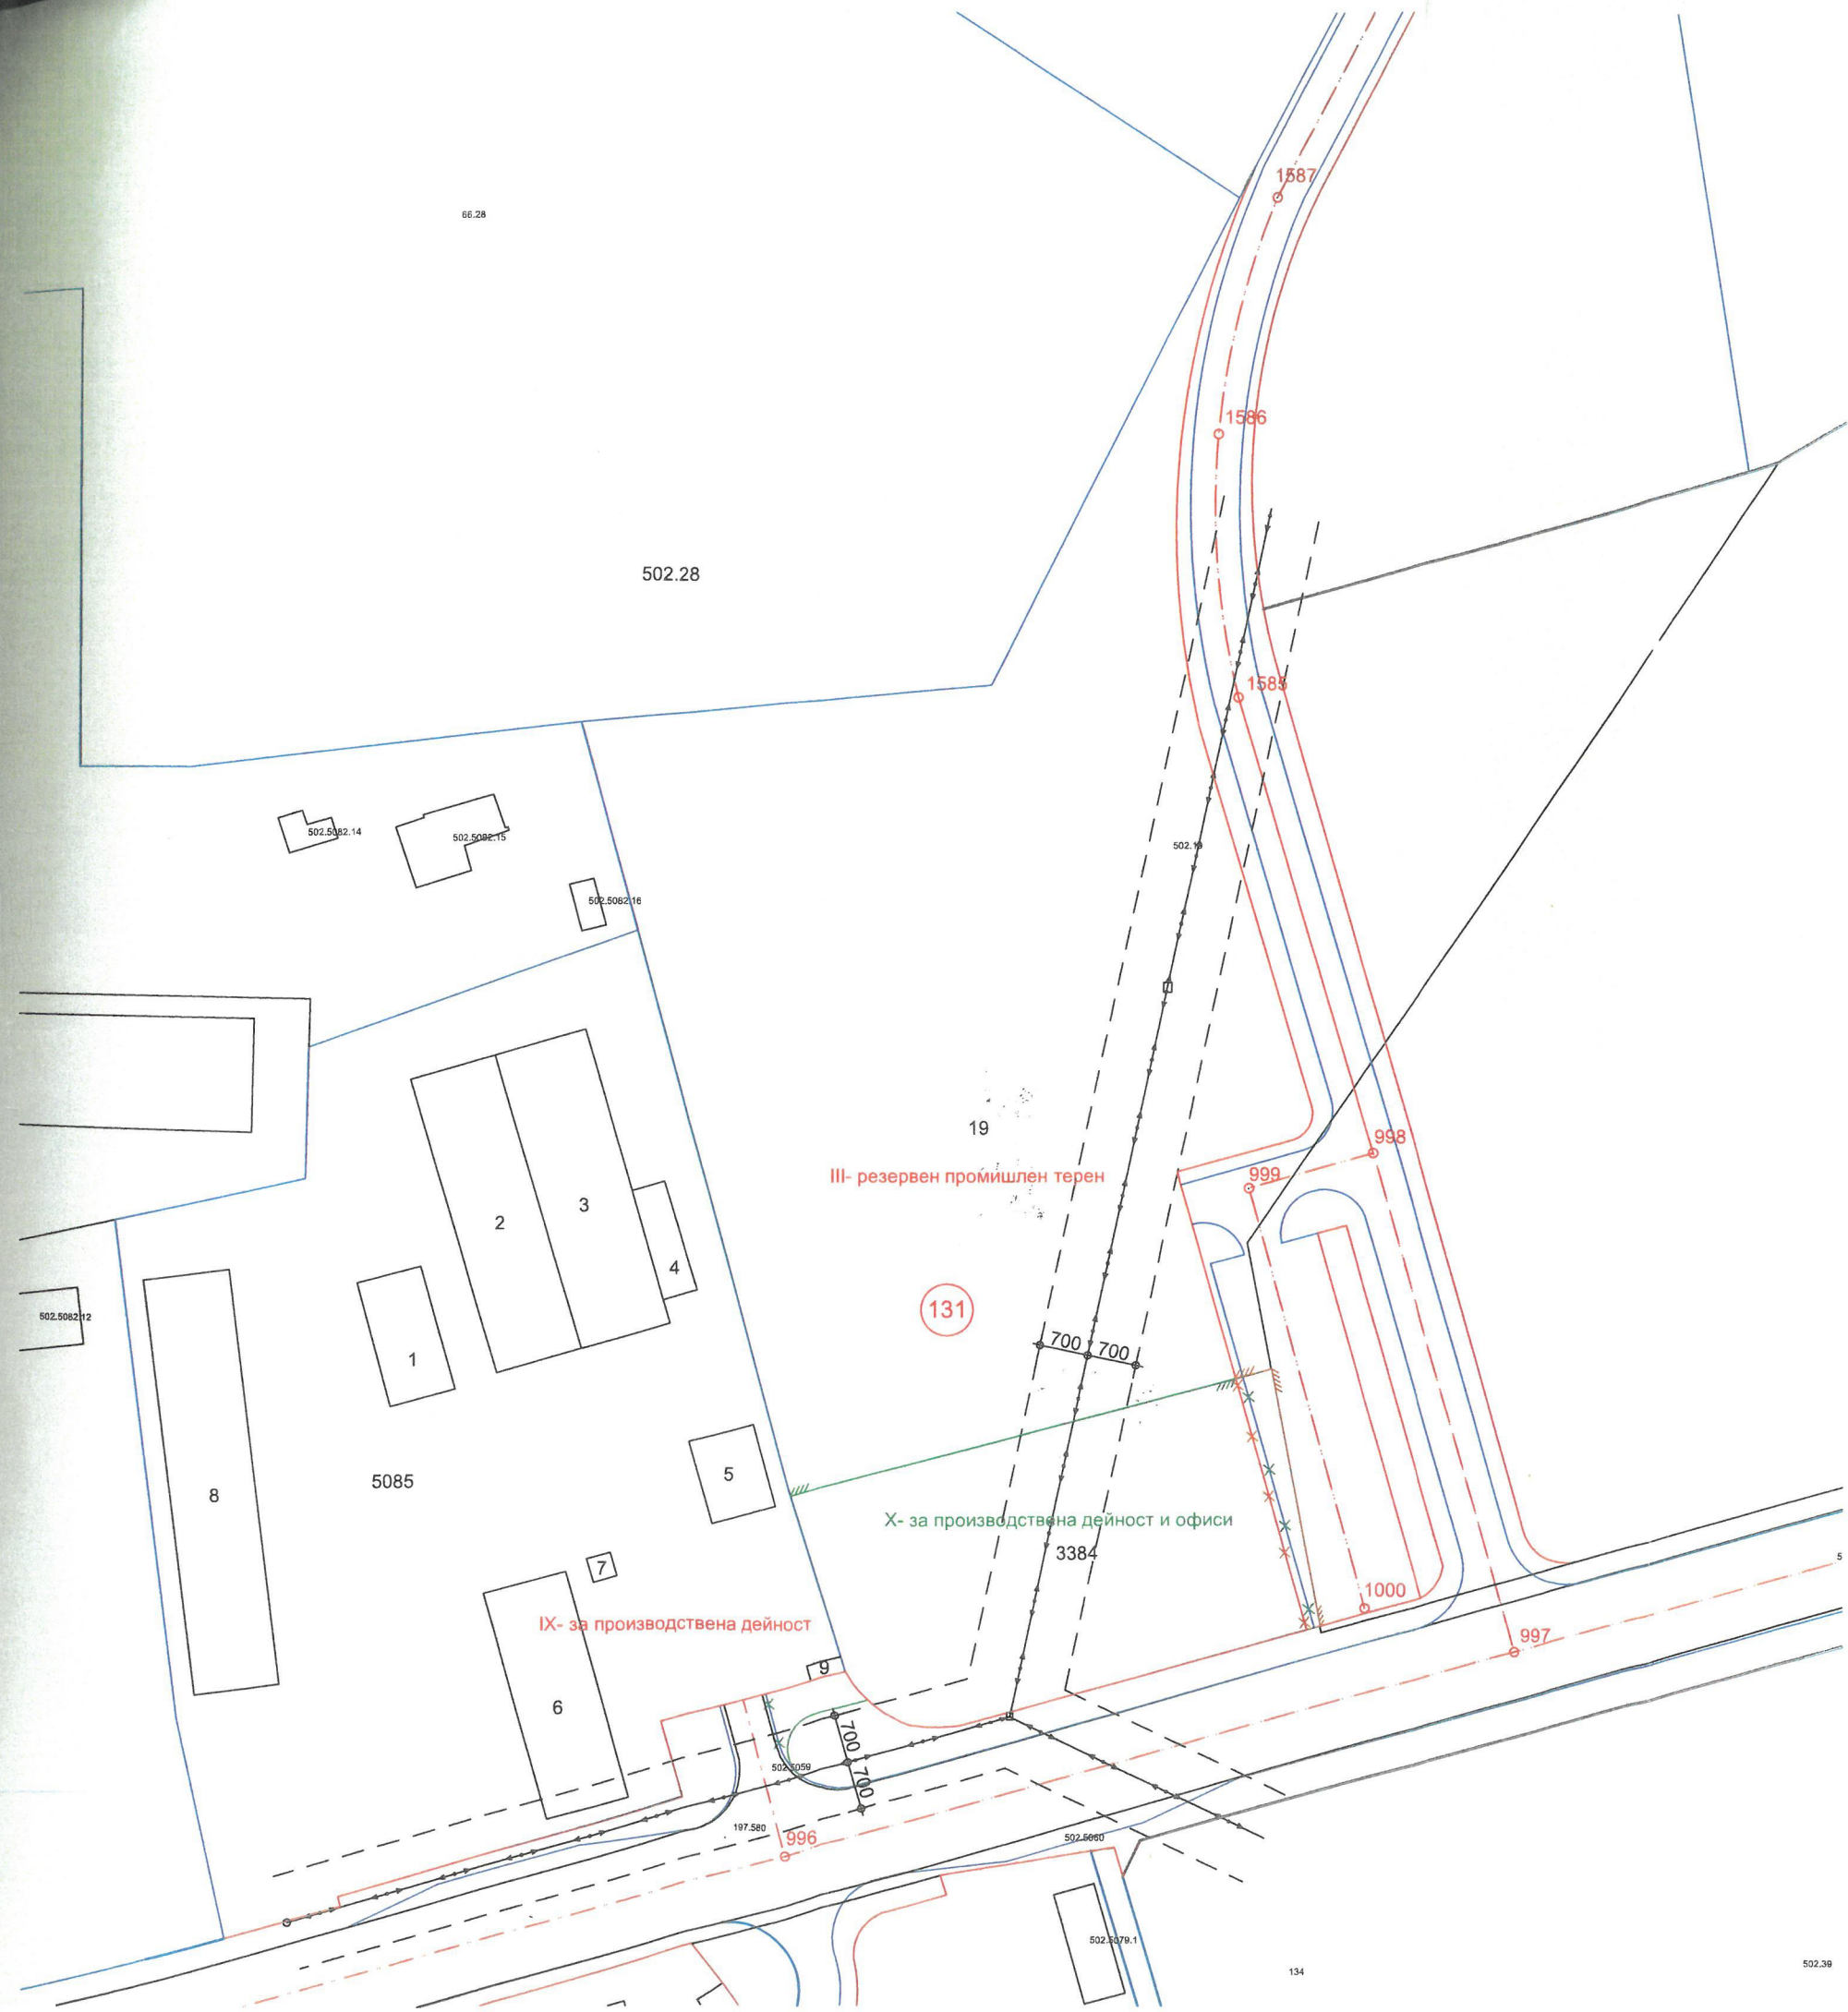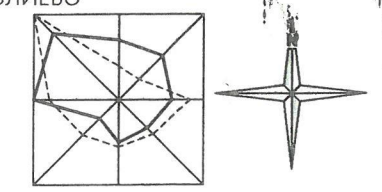

ПЪЛНА ПРОЕКТАНТСКА ПРАВОСПОСОБНОСТ

арх. ВАСИЛ П. ВЪЛЕВ

Per № 00138

Заличена информация на осн. чл. 4 от Регламент (ЕС) 2016/679, чл. 59 от ЗЗЛД

ПЪЛНА ПРОЕКТАНТСКА ПРАВОСПОСОБНОСТ

арх. СВЕТЛАНА А. ВЪЛЕВА

Per № 00134

Заличена информация на осн. чл. 4 от Регламент (ЕС) 2016/679, чл. 59 от ЗЗЛД

ОБЕКТ:
ПРЕДЛОЖЕНИЕ ЗА ЧИ НА ПОДРОБЕН
УСТРОЙСТВЕН ПЛАН ЗА ЧАСТ ОТ КВ. 131,
УПИ III ПО ПЛАНА НА ГР. СЕВЛИЕВО

ВЪЗЛОЖИТЕЛ:
МГ АНОДИ ИНТЕРНЕТЪНЪЛ АД

ПОДПИС:

АРХИТЕКТУРНО БЮРО ВЪЛЕВИ ООД
5300 ГАБРОВО, ул. "ТОДОР БУРМОВ" 8
тел/факс 066/809315, e-mail: info@walevi.com

СКИЦА С ПРЕДЛОЖЕНИЕ ЗА ЧАСТИЧНО
ИЗМЕНЕНИЕ НА ПОДРОБНИЯ
УСТРОЙСТВЕН ПЛАН- ПЛАН ЗА РЕГУЛАЦИЯ

ПРОЕКТ: Заличена информация на осн. чл. 4 от Регламент (ЕС) 2016/679, чл. 59 от ЗЗЛД

СПЕЦИФИКАЦИЯ

дата: ноември 2023 г. М 1: 1000