

**ДО ОБЩИНСКИ СЪВЕТ
СЕВЛИЕВО**

ПРЕДЛОЖЕНИЕ

от Д-Р ИВАН ТОДОРОВ ИВАНОВ – КМЕТ НА ОБЩИНА СЕВЛИЕВО

1.13. ОТНОСНО: Одобряване на подробен устройствен план – парцеларен план за трасе на подземен кабел за външно електрозахранване и на водопровод до ПИ 069020 в землището на с. Млечево

УВАЖАЕМИ ДАМИ И ГОСПОДА ОБЩИНСКИ СЪВЕТНИЦИ,

В Община Севлиево е постъпило заявление с вх. № У 3008.13/18.03.2013г. от Огнян Георгиев Иванов с искане за одобряване на подробен устройствен план – парцеларен план за трасе на подземен кабел за външно електрозахранване и на водопровод до ПИ 069020 в землището на с. Млечево. Изработването на плана е разрешено със заповед № 1188/12.11.2012г. на Кмета на Община Севлиево. Със същата заповед е допуснато и изработването на подробен устройствен план – план за застрояване за ПИ 069020 в землището на имота във връзка с промяна предназначението на земеделска земя за изграждане на жилищна сграда. С решение № К-2 от 07.03.2013г. на Комисията по чл. 17, ал.1, т.1 от Закона за земеделските земи при Областна дирекция „Земеделие” - Габрово е утвърдена площадка за изграждане на обект „Жилищна сграда” в ПИ 069020 в землището на с. Млечево и са утвърдени трасета на подземен кабел за външно електрозахранване и на водопровод до имота.

Подробните устройствени планове – план за застрояване за ПИ 069020 в землището на с. Млечево и парцеларен план за трасе на подземен кабел за външно електрозахранване и на водопровод до имота са приети от Общинския експертен съвет по устройство на територията съгласно протокол № 6 от 27.03.2013г. Парцеларният план е съобщен на заинтересуваните лица по реда на чл. 128, ал. 1 от Закона за устройство на територията чрез обявление, публикувано в брой 42 от 10.05.2013г. на „Държавен вестник” и е изложен в стая 108 в сградата на Общината. В определения от закона едномесечен срок в Община Севлиево няма постъпили възражения по така предложените трасета.

Съгласно чл. 129, ал. 1 от Закона за устройство на територията подробните устройствени планове за линейни обекти на техническата инфраструктура се одобряват с решение на съответния общински съвет.

Предвид гореизложеното предлагам на Общинския съвет гр. Севлиево да вземе следното

РЕШЕНИЕ:


На основание чл. 21, ал.1, т. 11 от Закона за местното самоуправление и местната администрация и чл. 129, ал.1 от Закона за устройство на територията, във връзка с чл. 28, ал. 1 и ал. 2 от Правилника за прилагане на закона за опазване на земеделските земи и чл. 109, ал.1, т. 3 от Закона за устройство на територията Общинският съвет – Севлиево **ОДОБРЯВА** подробен устройствен план – парцеларен план за трасе на на подземен кабел за външно електрозахранване и на водопровод до ПИ 069020 в землището на с. Млечево.

Трасето на кабела за електрозахранване започва от съществуващ стълб ниско напрежение в ПИ 069021, собственост на възложителя, и достига до ПИ 069020 без да преминава през други имоти. Дължината на трасето е 26,50м. Сервитутната зона на кабела представлява ивица с ширина 4,00м, разположена симетрично спрямо оста на трасето по цялата му дължина.

Трасето на проектния водопровод започва от съществуващ водопровод в ПИ 000091, представляващ местен път, преминава през местен общински път ПИ 000084, през ПИ 069021, собственост на възложителя, и достига до ПИ 069020. Дължината на трасето е 90,50м. Сервитутната зона на водопровода е ивица с ширина 0,70м, разположена по цялата дължина на трасето.

Неразделна част от настоящото решение е одобреният парцеларен план за трасе на на подземен кабел за външно електрозахранване и на водопровод до ПИ 069020 в землището на с. Млечево.

КМЕТ:

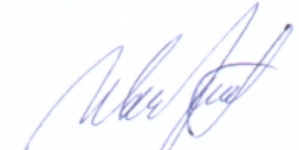


/ д-р ИВАН ИВАНОВ /

архМЦ

ПУП – ПАРЦЕЛАРЕН ПЛАН М 1 : 1000

Трасе на подземен кабел за вършно електрозахранване и водопровод за захранване на поземлен имот ПИ 069020, местност „Кръстилец“, мах. „Мариновци“ в землището на с. Млечево, общ. Севлиево

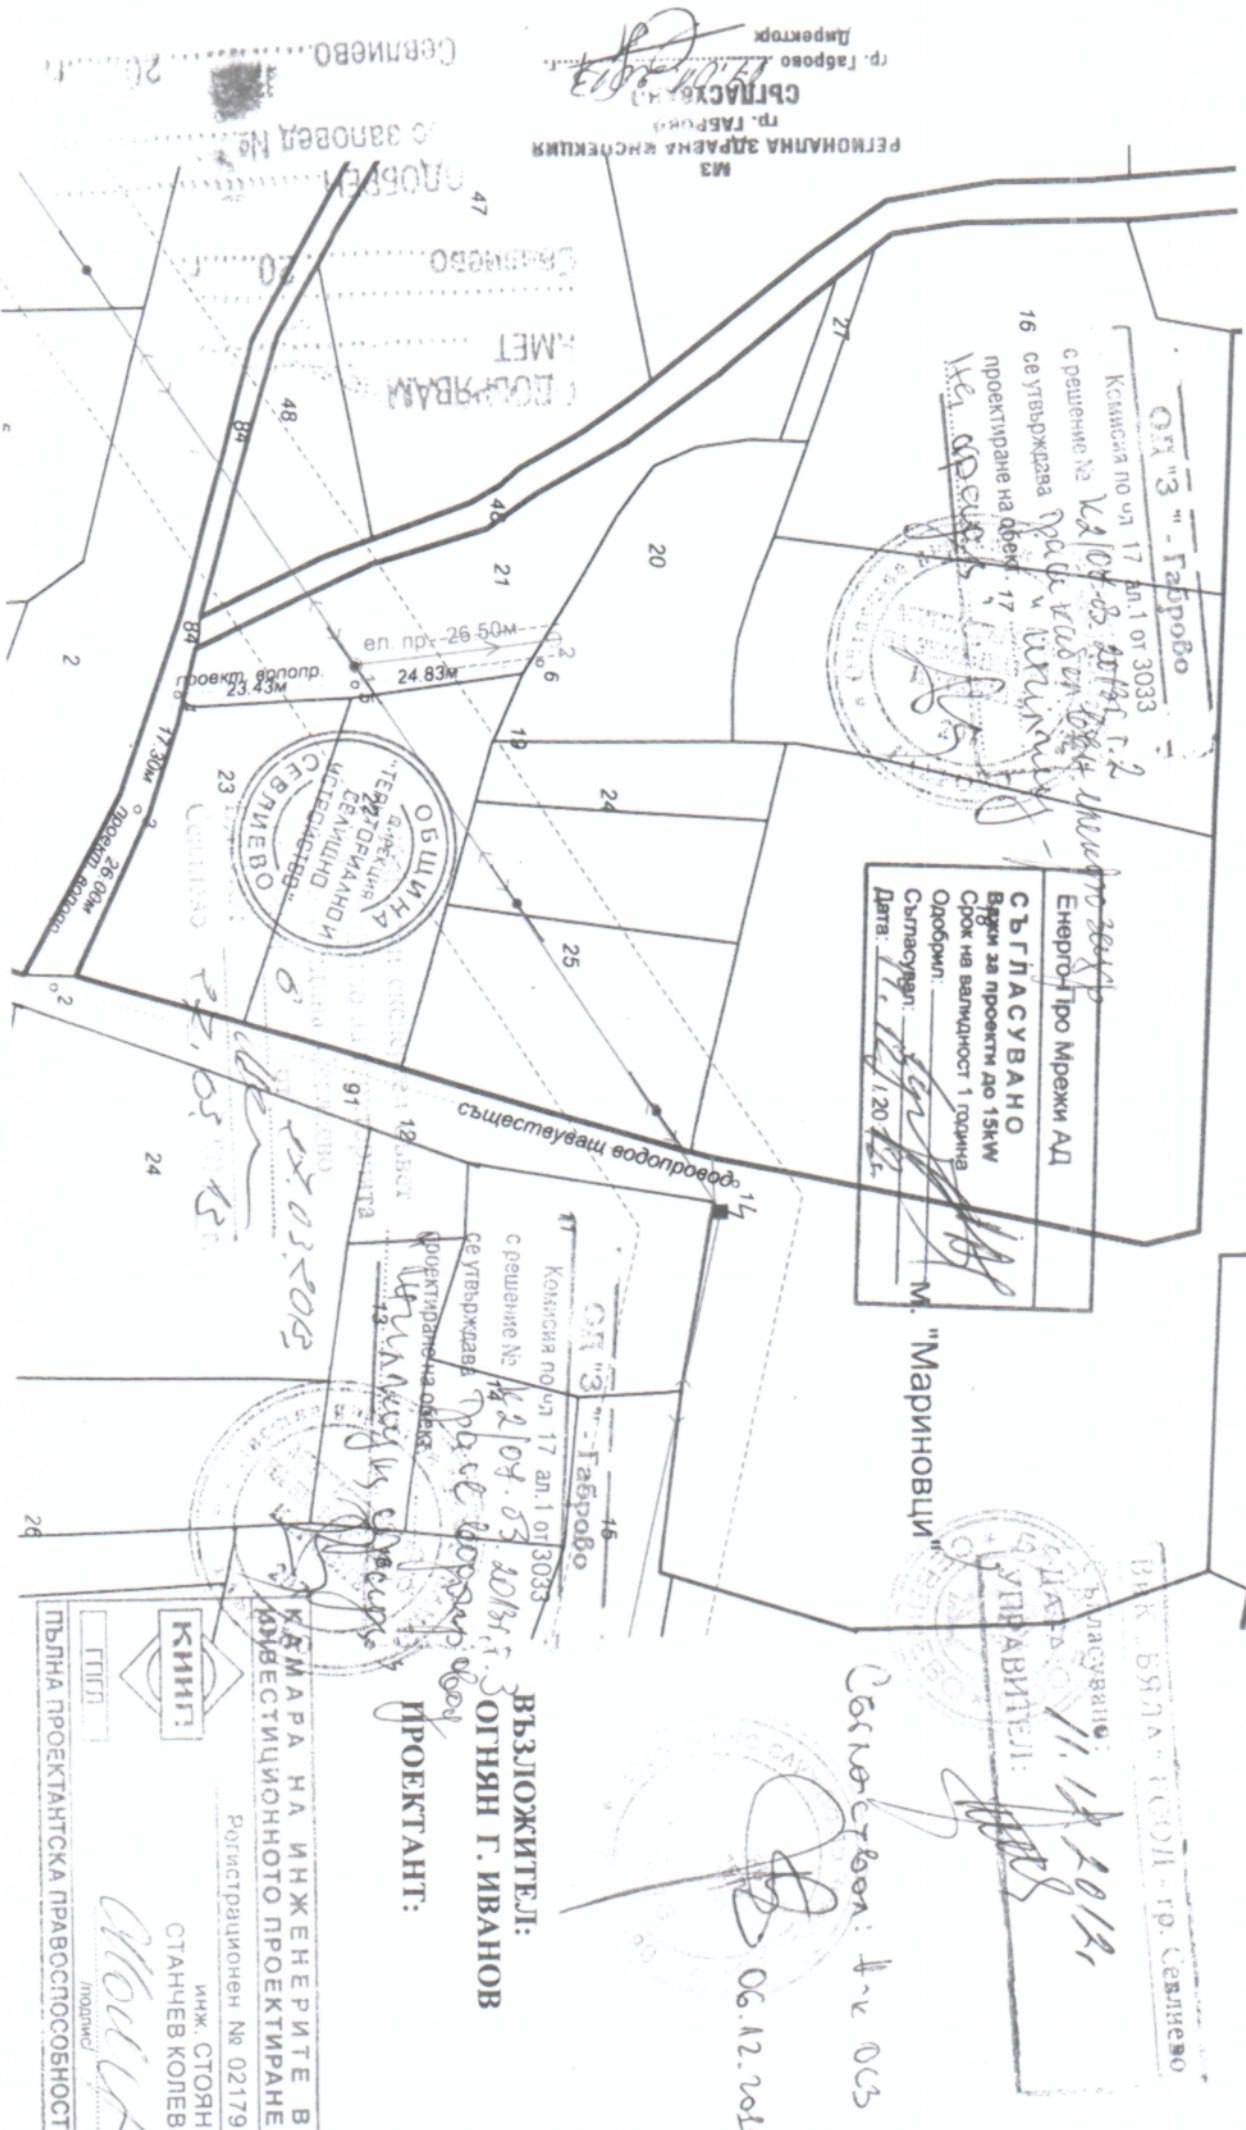

Общ. "З" - Габрово
 Комисия по чл. 17 ал. 1 от 3033
 с решение № 12/09.03.2012 г.
 се утвърждава
 проектиране на обект. 17
 И. Димитров

Енергетико Мрежи АД
СЪГЛАСУВАНО
 Вали за проект до 15кV
 Срок на валидност 1 година
 Одобрил:
 Съгласувал:
 Дата: 11.12.2012

"Мариновци"

Общ. "З" - Габрово
 Комисия по чл. 17 ал. 1 от 3033
 с решение № 12/09.03.2012 г.
 се утвърждава
 проектиране на обект. 17
 И. Димитров

ВЪЗЛОЖИТЕЛ:
 ОГНЯН Г. ИВАНОВ

ПРОЕКТАНТ:

КАМАРА НА ИНЖЕНЕРИТЕ В
 АДВЕСТИЦИОННОТО ПРОЕКТИРАНЕ

Регистрационен № 02179

инж. СТОЯН
 СТАНЧЕВ КОЛЕВ

ПОДПИС

ПЪЛНА ПРОЕКТАНТСКА ПРАВОСПОСОБНОСТ

Властник:
 11.12.2012
 УПРАВИТЕЛ:
 06.12.2012

Севлиево

ПЕРСОНАЛНА ЗАПРАВНА КАСИЧКА
 гр. Габрово
 СЪГЛАСУВАНО
 Директор