
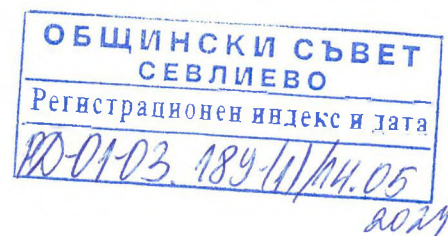


ДО  
ОБЩИНСКИ СЪВЕТ  
СЕВЛИЕВО

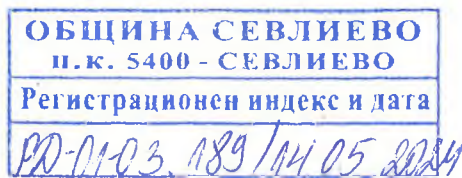

### ПРЕДЛОЖЕНИЕ

от д-р Иван Тодоров Иванов – Кмет на Община Севлиево

1.11. **Относно:** Даване на съгласие за изменение контура на улица в СО“Хоталич“, гр. Севлиево.

### УВАЖАЕМИ ОБЩИНСКИ СЪВЕТНИЦИ,

Съгласно плана на новообразуваните имоти на СО“Хоталич“, местност „Крушевски баир“, гр. Севлиево, одобрен със Заповед № 309/20.07.2006 год, местен път с идентификатор 65927.551.423, собственост на Община Севлиево е с ширина от 1.50 м, което го прави неизползваем за транспортен достъп до имот с идентификатор 65927.551.612.

По искане на собствениците на имот с идентификатор 65927.551.234 – Мартин Галинов Георгиев и на имот с идентификатор 65927.551.612 – Тодор Веселинов Христов е изработен проект за промяна кадастралната границата между имотите им и разширяване на достъпа до тях, като част от местен път с идентификатор 65927.551.423 се предава към имот с идентификатор 65927.551.612, а част от имоти с идентификатори 65927.551.234 и 65927.551.612 се придават към пътя. Преди изменението път с идентификатор 65927.551.423 е с площ 382 кв.м. След изменението същия е с площ от 383 кв.м. Предвид гореизложеното предлагам на Общинския съвет гр. Севлиево да вземе следното

### РЕШЕНИЕ:

На основание чл. 21, ал.1, т. 11 от Закона за местното самоуправление и местната администрация и във връзка с чл.134а, ал.1 от Закона за устройство на територията Общинският съвет – Севлиево **ДАВА СЪГЛАСИЕ** за частично изменение на плана на новообразуваните имоти на СО“Хоталич“, местност „Крушевски баир“, гр. Севлиево, одобрен със Заповед № 309/20.07.2006 год, като местен път с идентификатор 65927.551.423, собственост на Община Севлиево промени конфигурацията си, така както е показано на скица-проект с червен цвят.

Заличена информация на осн. чл. 4 от  
Регламент (ЕС) 2016/679, чл. 59 от ЗЗЛД

Д-Р ИВАН ИВАНОВ  
Кмет на Община Севлиево


# ПРОЕКТ ЗА ПРОМЯНА В ПЛАН НА НОВООБРАЗУВАНИТЕ ИМОТИ

Промяна на границата между ПИ 65927.551.234 и ПИ 65927.551.612

и разширяване на достъпа до ПИ 65927.551.612 през ПИ 65927.551.423 по плана на сел.обр."Хоталич"

Координатна система 1970г.

ЕКАТТЕ 65927 - гр. Севлиево, общ. Севлиево, обл. Габрово

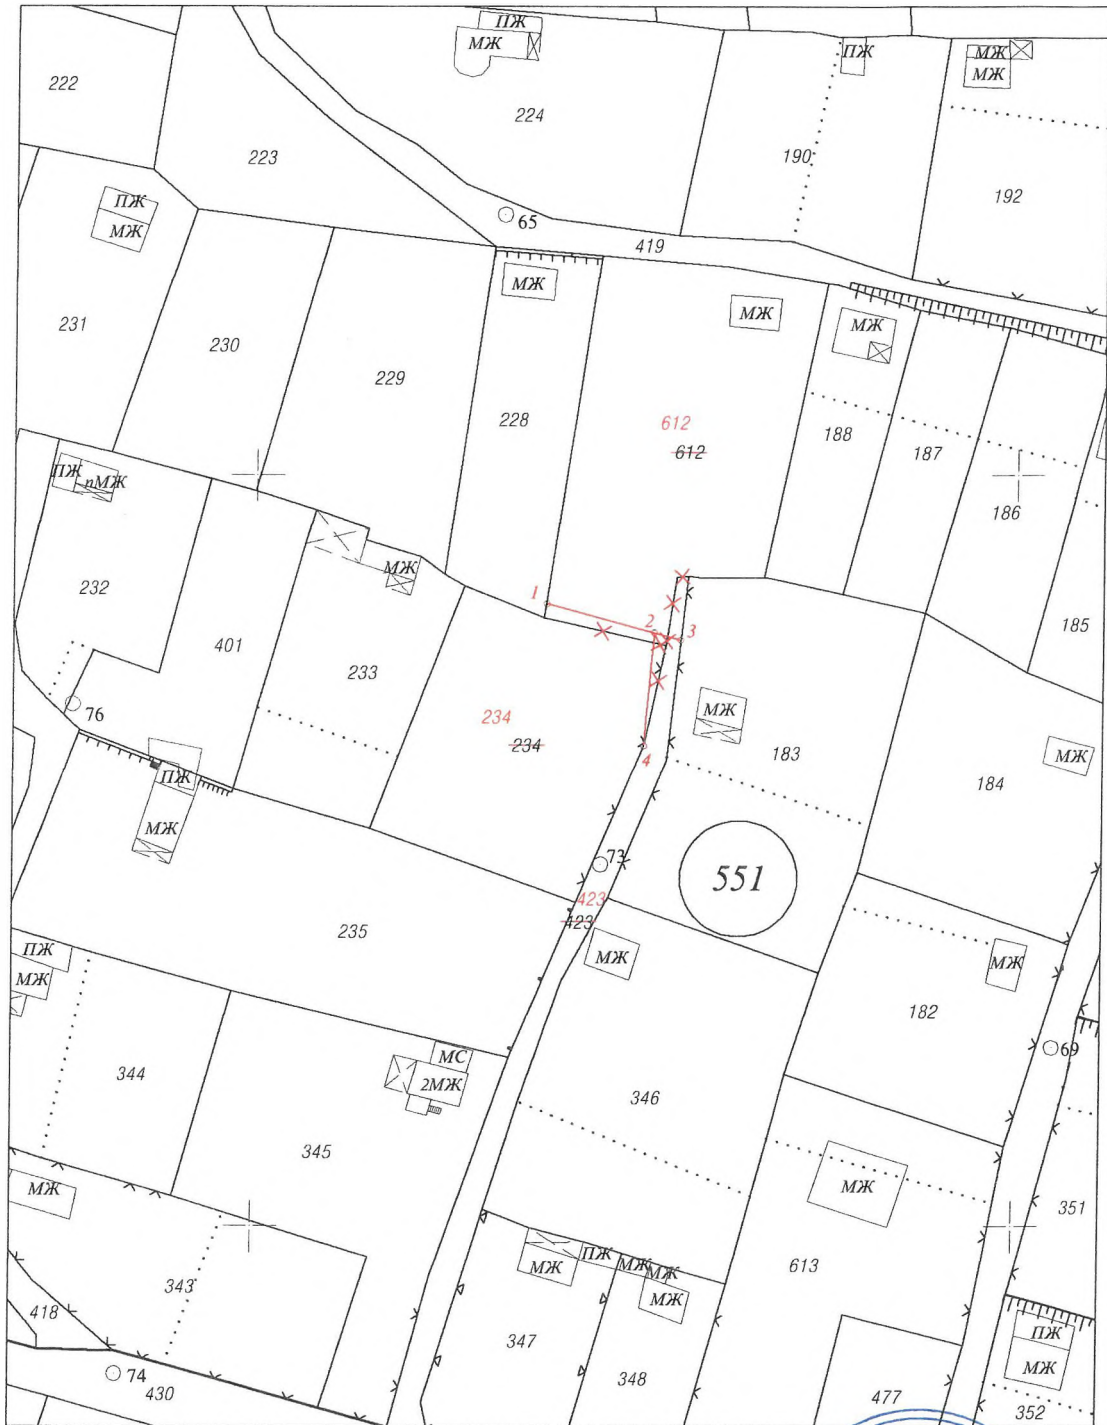

Апрел, 2024 г.

M 1: 1000

Изпълнител: ЕТ "ИНТЕРФЕЙС" п. Колежлъклиев"

Правоспособно лице:

/инж. П.Казанлъклиев - Зап.№542/19.07.01 на АК/