

ДО
ОБЩИНСКИ СЪВЕТ
СЕВЛИЕВО

ОБЩИНА СЕВЛИЕВО
п.к. 5400 - СЕВЛИЕВО
Регистрационен индекс и дата
PD-01-03. 187/14.05.2024

ОБЩИНСКИ СЪВЕТ СЕВЛИЕВО
Регистрационен индекс и дата
PD-01-03. 187-11/14.05 2024

ПРЕДЛОЖЕНИЕ

от д-р Иван Тодоров Иванов – Кмет на Община Севлиево

1.12. **Относно: ДАВАНЕ НА СЪГЛАСИЕ** за изменение на уличната регулация на част от улица с о. т. 103 – о. т. 80 – о. т. 104 по плана на с. Горна Росица, Община Севлиево.

УВАЖАЕМИ ОБЩИНСКИ СЪВЕТНИЦИ,

Съгласно действащия регулационен план на с. Горна Росица, Община Севлиево, УПИ IV-482, УПИ V-481, УПИ VI-487 и УПИ VII-487, кв. 32 по плана на с. Горна Росица са с неуредени сметки по регулация.

Във връзка с инвестиционно намерение на собственика на УПИ V-481, кв. 32 Недялка Александрова Илиева се прилага § 8, ал. 2, т. 3 от ПР на ЗУТ, съгласно който се изменят вътрешните и уличната регулационни линии на УПИ V-481, кв. 32 в съответствие с имотната граница на ПИ 481.

Предвид гореизложеното предлагам на Общинския съвет гр. Севлиево да вземе следното

РЕШЕНИЕ:

На основание чл. 21, ал.1, т. 11 от Закона за местното самоуправление и местната администрация и във връзка с § 8, ал. 2, т. 3 от Преходните разпоредби на Закона за устройство на територията Общинският съвет – Севлиево **ДАВА СЪГЛАСИЕ** за частично изменение на регулационен план на с. Горна Росица, Община Севлиево, като уличнорегулационната линия на улица с о. т. 103 – о. т. 80 – о. т. 104 съвпадне с имотната граница на ПИ 481, кв. 32 по плана на с. Горна Росица, Община Севлиево.

Заличена информация на осн. чл. 4 от
Регламент (ЕС) 2016/679, чл. 59 от ЗЗЛД


Д-Р ИВАН ИВАНОВ
Кмет на Община Севлиево



ИЗВАДКА ОТ РЕГУЛАЦИОНЕН ПЛАН

прилагане на § 8 от ПР на ЗУТ за УПИ V-481, кв. 32,
и образуване на УПИ IV-482-нов, УПИ V-481-нов и УПИ VII-487-нов, кв. 32
по плана на с. Горна Росица, общ. Севлиево, обл. Габрово


М 1 : 1000

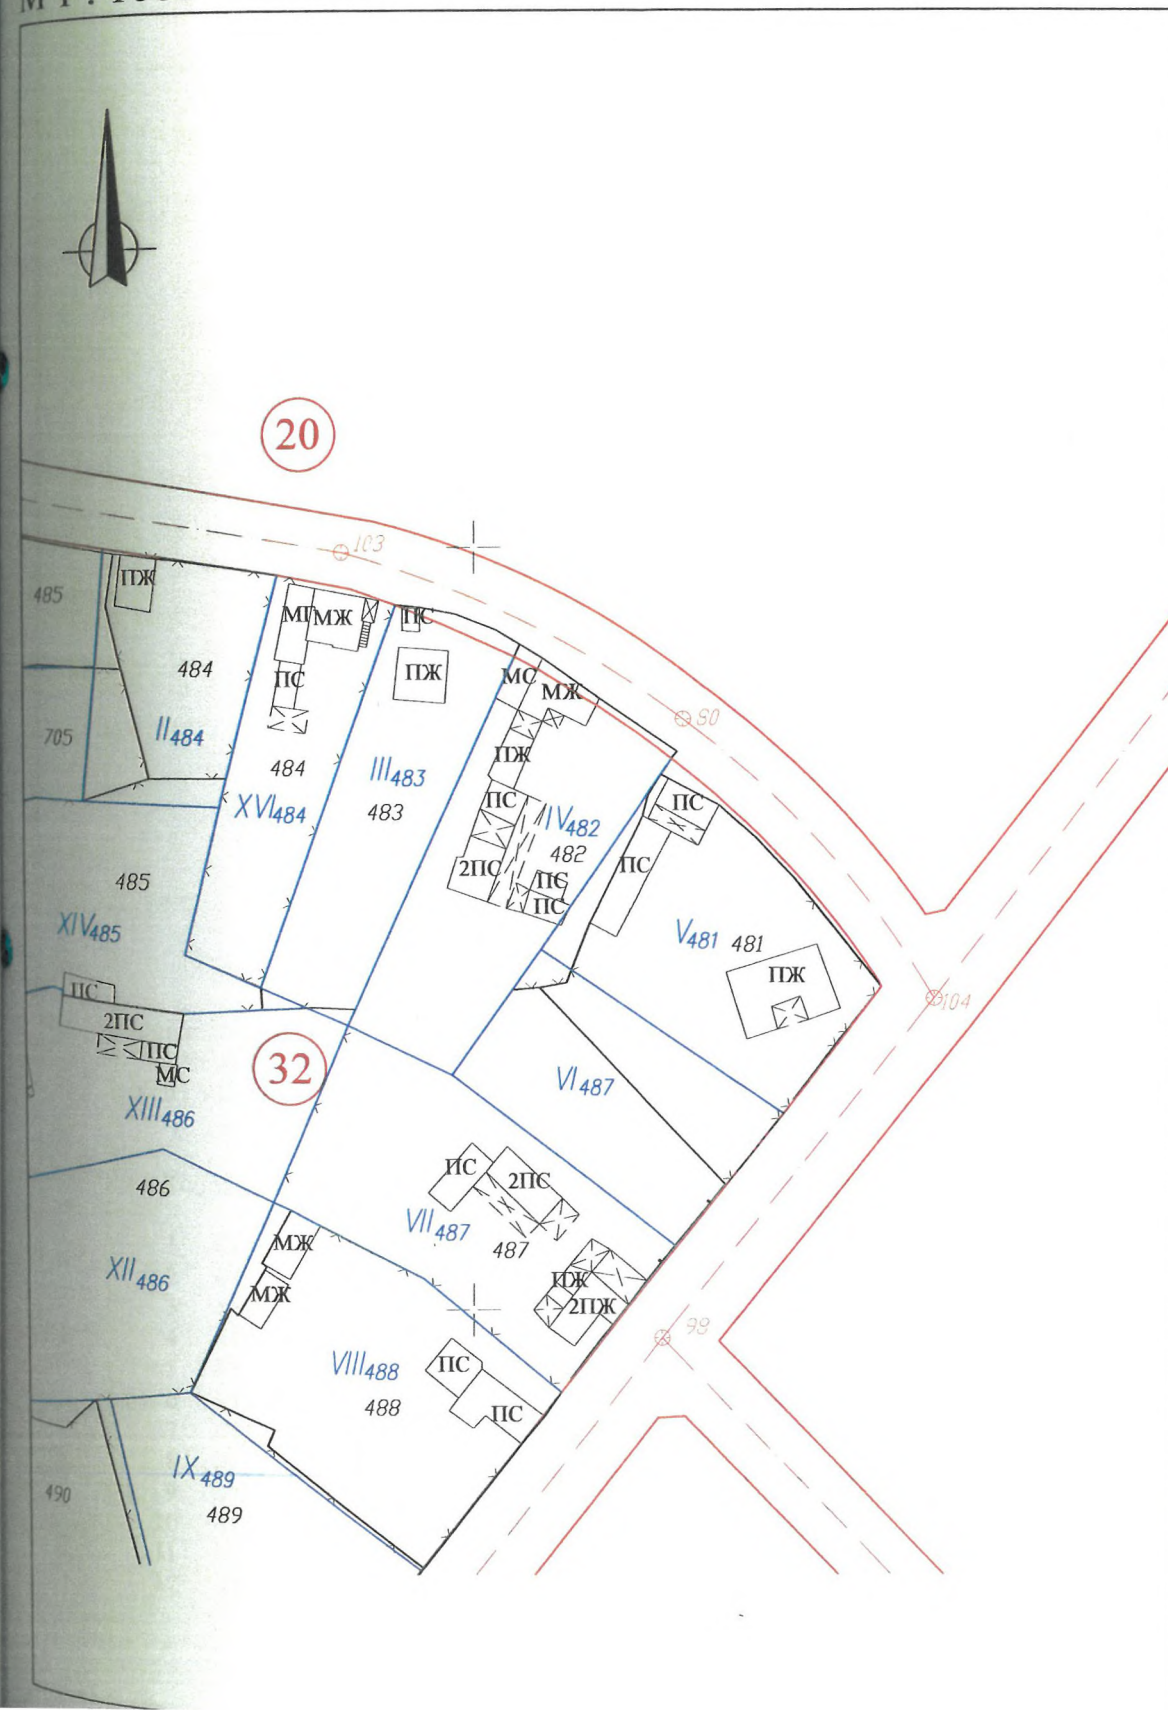

ИЗМЕНЕНИЕ НА ПЛАН ЗА РЕГУЛАЦИЯ

прилагане на § 8 от ПР на ЗУТ за УПИ V-481, кв. 32,
и образуване на УПИ IV-482-нов, УПИ V-481-нов и УПИ VII-487-нов, кв. 32
по плана на с. Горна Росица, общ. Севлиево, обл. Габрово

М 1 : 1000

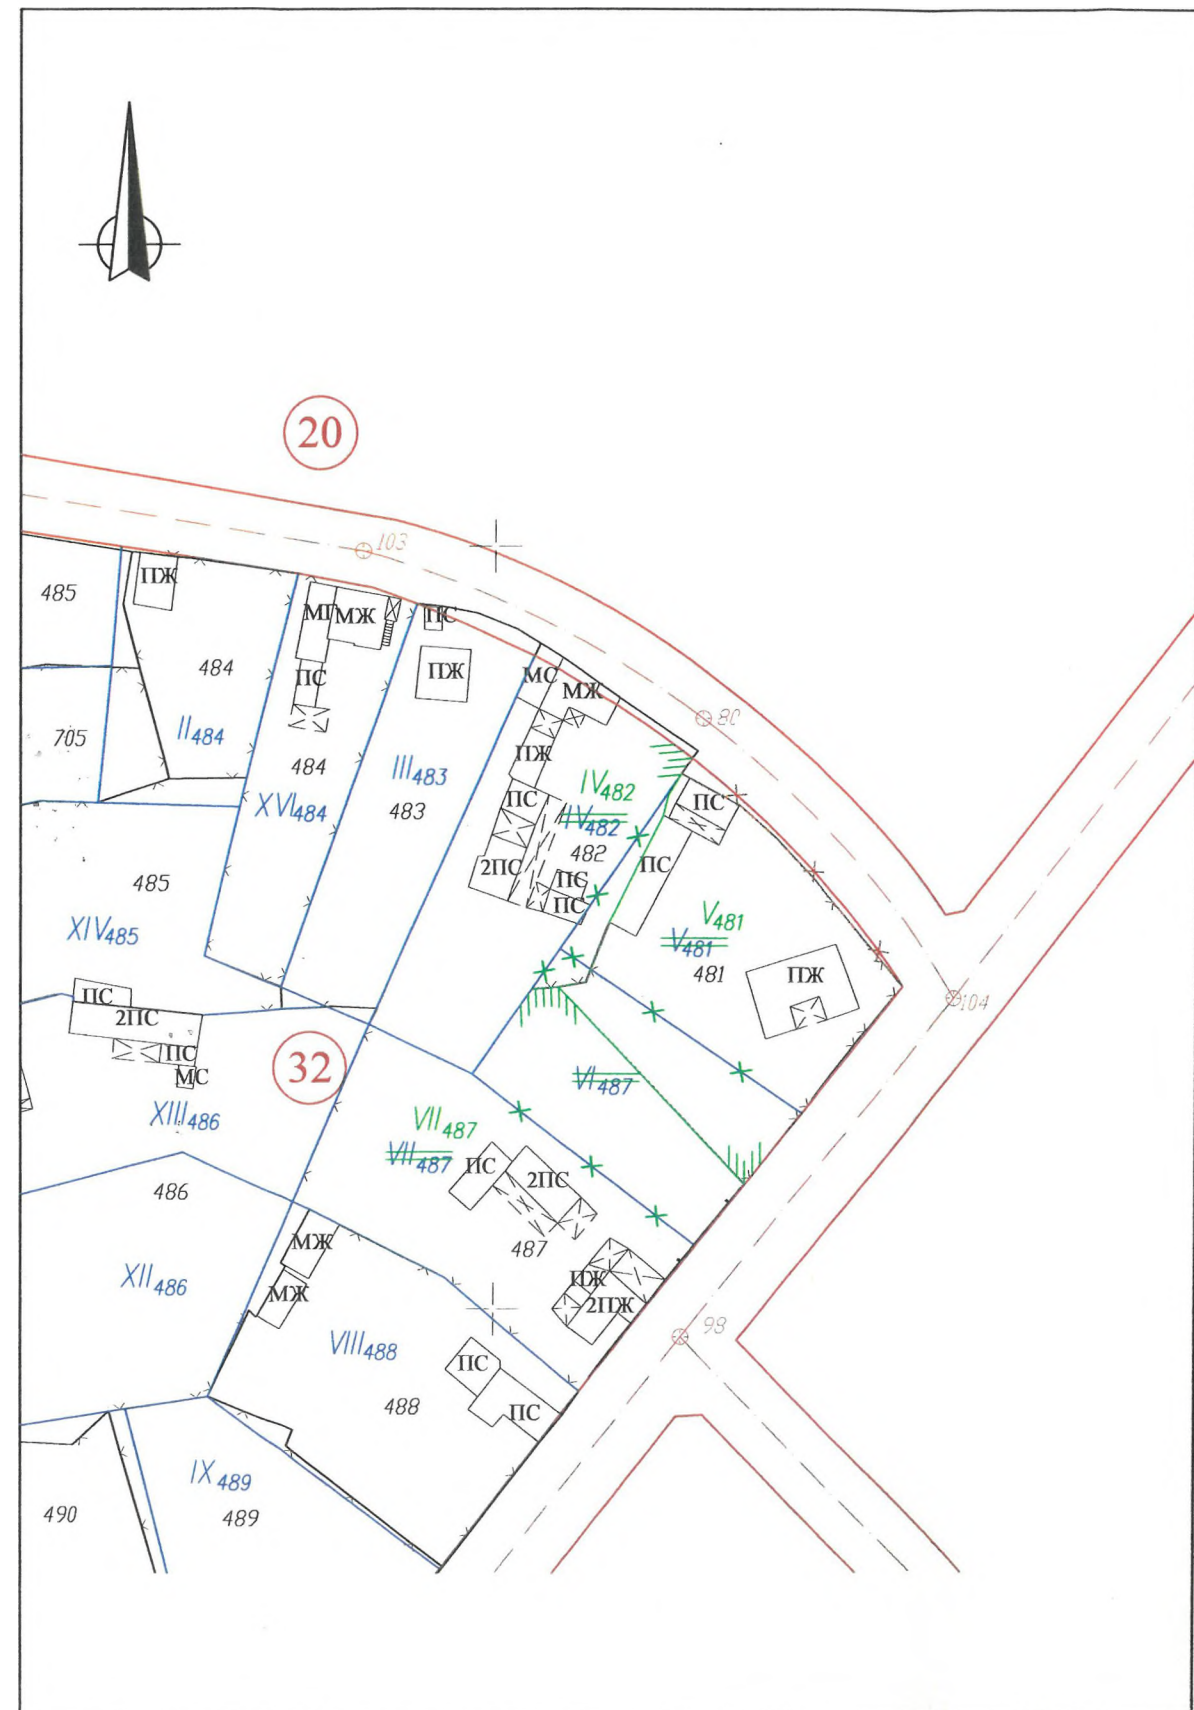

ПЛАН ЗА РЕГУЛАЦИЯ

прилагане на § 8 от ПР на ЗУТ за УПИ V-481, кв. 32,
и образуване на УПИ IV-482-нов, УПИ V-481-нов и УПИ VII-487-нов, кв. 32
по плана на с. Горна Росица, общ. Севлиево, обл. Габрово

М 1 : 1000

