

ОТ РЕШЕНИЯТА НА ОБЩИНСКИЯ СЪВЕТ – СЕВЛИЕВО, ВЗЕТИ В РЕДОВНО
ЗАСЕДАНИЕ, ПРОВЕДЕНО НА 28 МАЙ 2024 ГОДИНА /ПРОТОКОЛ № 9/

ТОЧКА ПЪРВА

- 1.11. Даване на съгласие за изменение контура на улица в СО „Хоталич“, гр.Севлиево

Докладва: д-р Иван Иванов

РЕШЕНИЕ № 168

На основание чл. 21, ал.1, т. 11 от Закона за местното самоуправление и местната администрация и във връзка с чл.134а, ал.1 от Закона за устройство на територията Общинският съвет – Севлиево **ДАВА СЪГЛАСИЕ** за частично изменение на плана на новообразуваните имоти на СО “Хоталич“, местност „Крушевски баир“, гр. Севлиево, одобрен със Заповед № 309/20.07.2006 год, като местен път с идентификатор 65927.551.423, собственост на Община Севлиево промени конфигурацията си, така както е показано на скица-проект с червен цвят.

брой на общинските съветници	Присъст- вали	“За”	“Против”	“Възд.се”
29	26	26	няма	няма

Гласуването е поименно

ПРЕДСЕДАТЕЛ НА ОБС:

Заличена информация на осн. чл. 4 от
Регламент (ЕС) 2016/679, чл. 59 от ЗЗЛД

/д-р Явор Памукчиев/

ВОДИЛ ПРОТОКОЛ

Мл.експерт „ОбС :

Заличена информация на осн. чл. 4 от
Регламент (ЕС) 2016/679, чл. 59 от ЗЗЛД

/Р.Димитров




ПРОЕКТ ЗА ПРОМЯНА В ПЛАН НА НОВООБРАЗУВАНИТЕ ИМОТИ

Промяна на границата между ПИ 65927.551.234 и ПИ 65927.551.612

и разширяване на достъпа до ПИ 65927.551.612 през ПИ 65927.551.423 по плана на сел.обр."Хоталич"

Координатна система 1970г.

ЕКАТТЕ 65927 - гр. Севлиево, общ. Севлиево, обл. Габрово

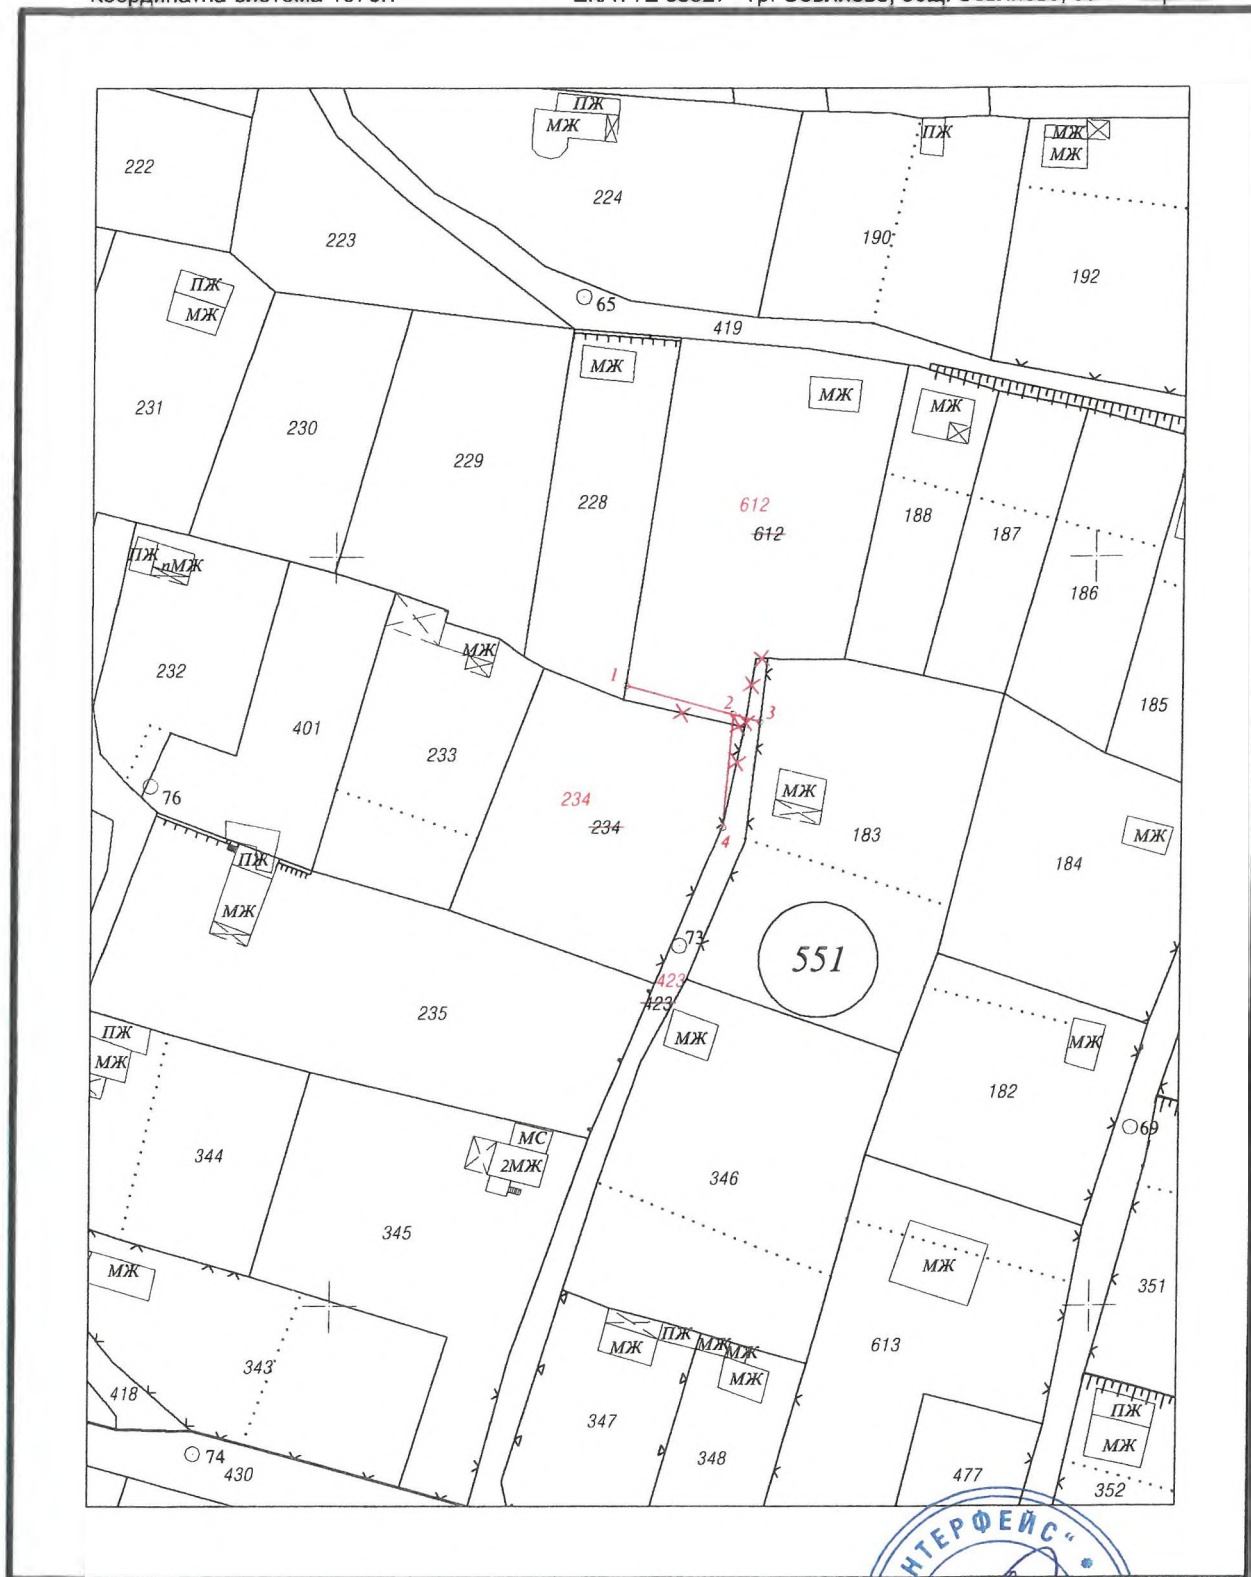

Април, 2024 г.

М 1: 1000

Изпълнител: ЕТ "ИНТЕРФЕЙС" ЕООД

Заличена информация на осн. чл. 4 от
Правоспособно Лице Регламент (ЕС) 2016/679, чл. 59 от ЗЗЛД

/инж. П.Казанлъклиев - Зап.№542/16.07.01 на АК/

