

До
Общински съвет -
Севлиево

ПРЕДЛОЖЕНИЕ

от д-р Иван Тодоров Иванов – Кмет на Община Севлиево

1.14. Относно: Даване на съгласие за частично изменение на ЗРП на гр. Севлиево за привеждане на уличната регулация на улиците „Стара планина”, „Росица” и „Дунав” в съответствие с проекта за реконструкция на кръстовището помежду им

Уважаеми общински съветници,

В началото на 2014г. Община Севлиево предприе предварителни предпроектни проучвания относно възможностите за реконструкция на кръстовището между улиците „Стара планина”, „Росица” и „Дунав” с оглед намаляване на възможностите за възникване на конфликтни ситуации в района на същото.

Към настоящия момент разполагаме с идеен проект за горепосочената реконструкция. Проектът представлява последната преработка на няколко предходни решения. Съгласно протокол № 14 от 05.11.2014г. проектът е приет от Общинския експертен съвет по устройство на територията при Община Севлиево с някои препоръки и несъществуващи забележки.

Във връзка с бъдещата реализация на проекта е необходимо да бъдат извършени някои промени по отношение на уличната регулация на улиците „Стара планина”, „Росица” и „Дунав” в района на пресичането им, от което следва, че частичното изменение на застроителния и регулационен план на гр. Севлиево ще засегне няколко квартала, а именно – кв. 81, кв. 83 и кв. 87.

Съгласно чл. 124а, ал. 1 във връзка с ал. 2 от Закона за устройство на територията разрешение за изработването на подробен устройствен план на част от урбанизирана територия в обхват повече от един квартал следва да даде съответният общински съвет.

Предвид гореизложеното предлагам на Общинския съвет гр. Севлиево да вземе следното

РЕШЕНИЕ:


На основание чл. 21, ал.1, т. 11 от Закона за местното самоуправление и местната администрация и чл. 124а, ал. 1 и ал. 2 във връзка с чл. 134, ал.1, т. 2 от Закона за устройство на територията Общинският съвет – Севлиево **ДАВА СЪГЛАСИЕ** за частично изменение на застроителния и регулационен план на гр. Севлиево, като уличните регулационни линии на улиците „Стара планина”, „Росица” и „Дунав” се приведат в съответствие с проекта за реконструкция на кръстовището между тези улици съгласно приложението.

КМЕТ:.....

/д-р Иван Иванов/



**КАМАРА НА ИНЖЕНЕРИТЕ В
ИНВЕСТИЦИОННОТО ПРОЕКТИРАНЕ**
 Регистрационен № 12721
 инж. ИВО
 ТОНЕВ ГАДЖОВ
 ТС
 ТЪЛНА ПРОЕКТАНТСКА ПРАВСПОСОБНОСТ

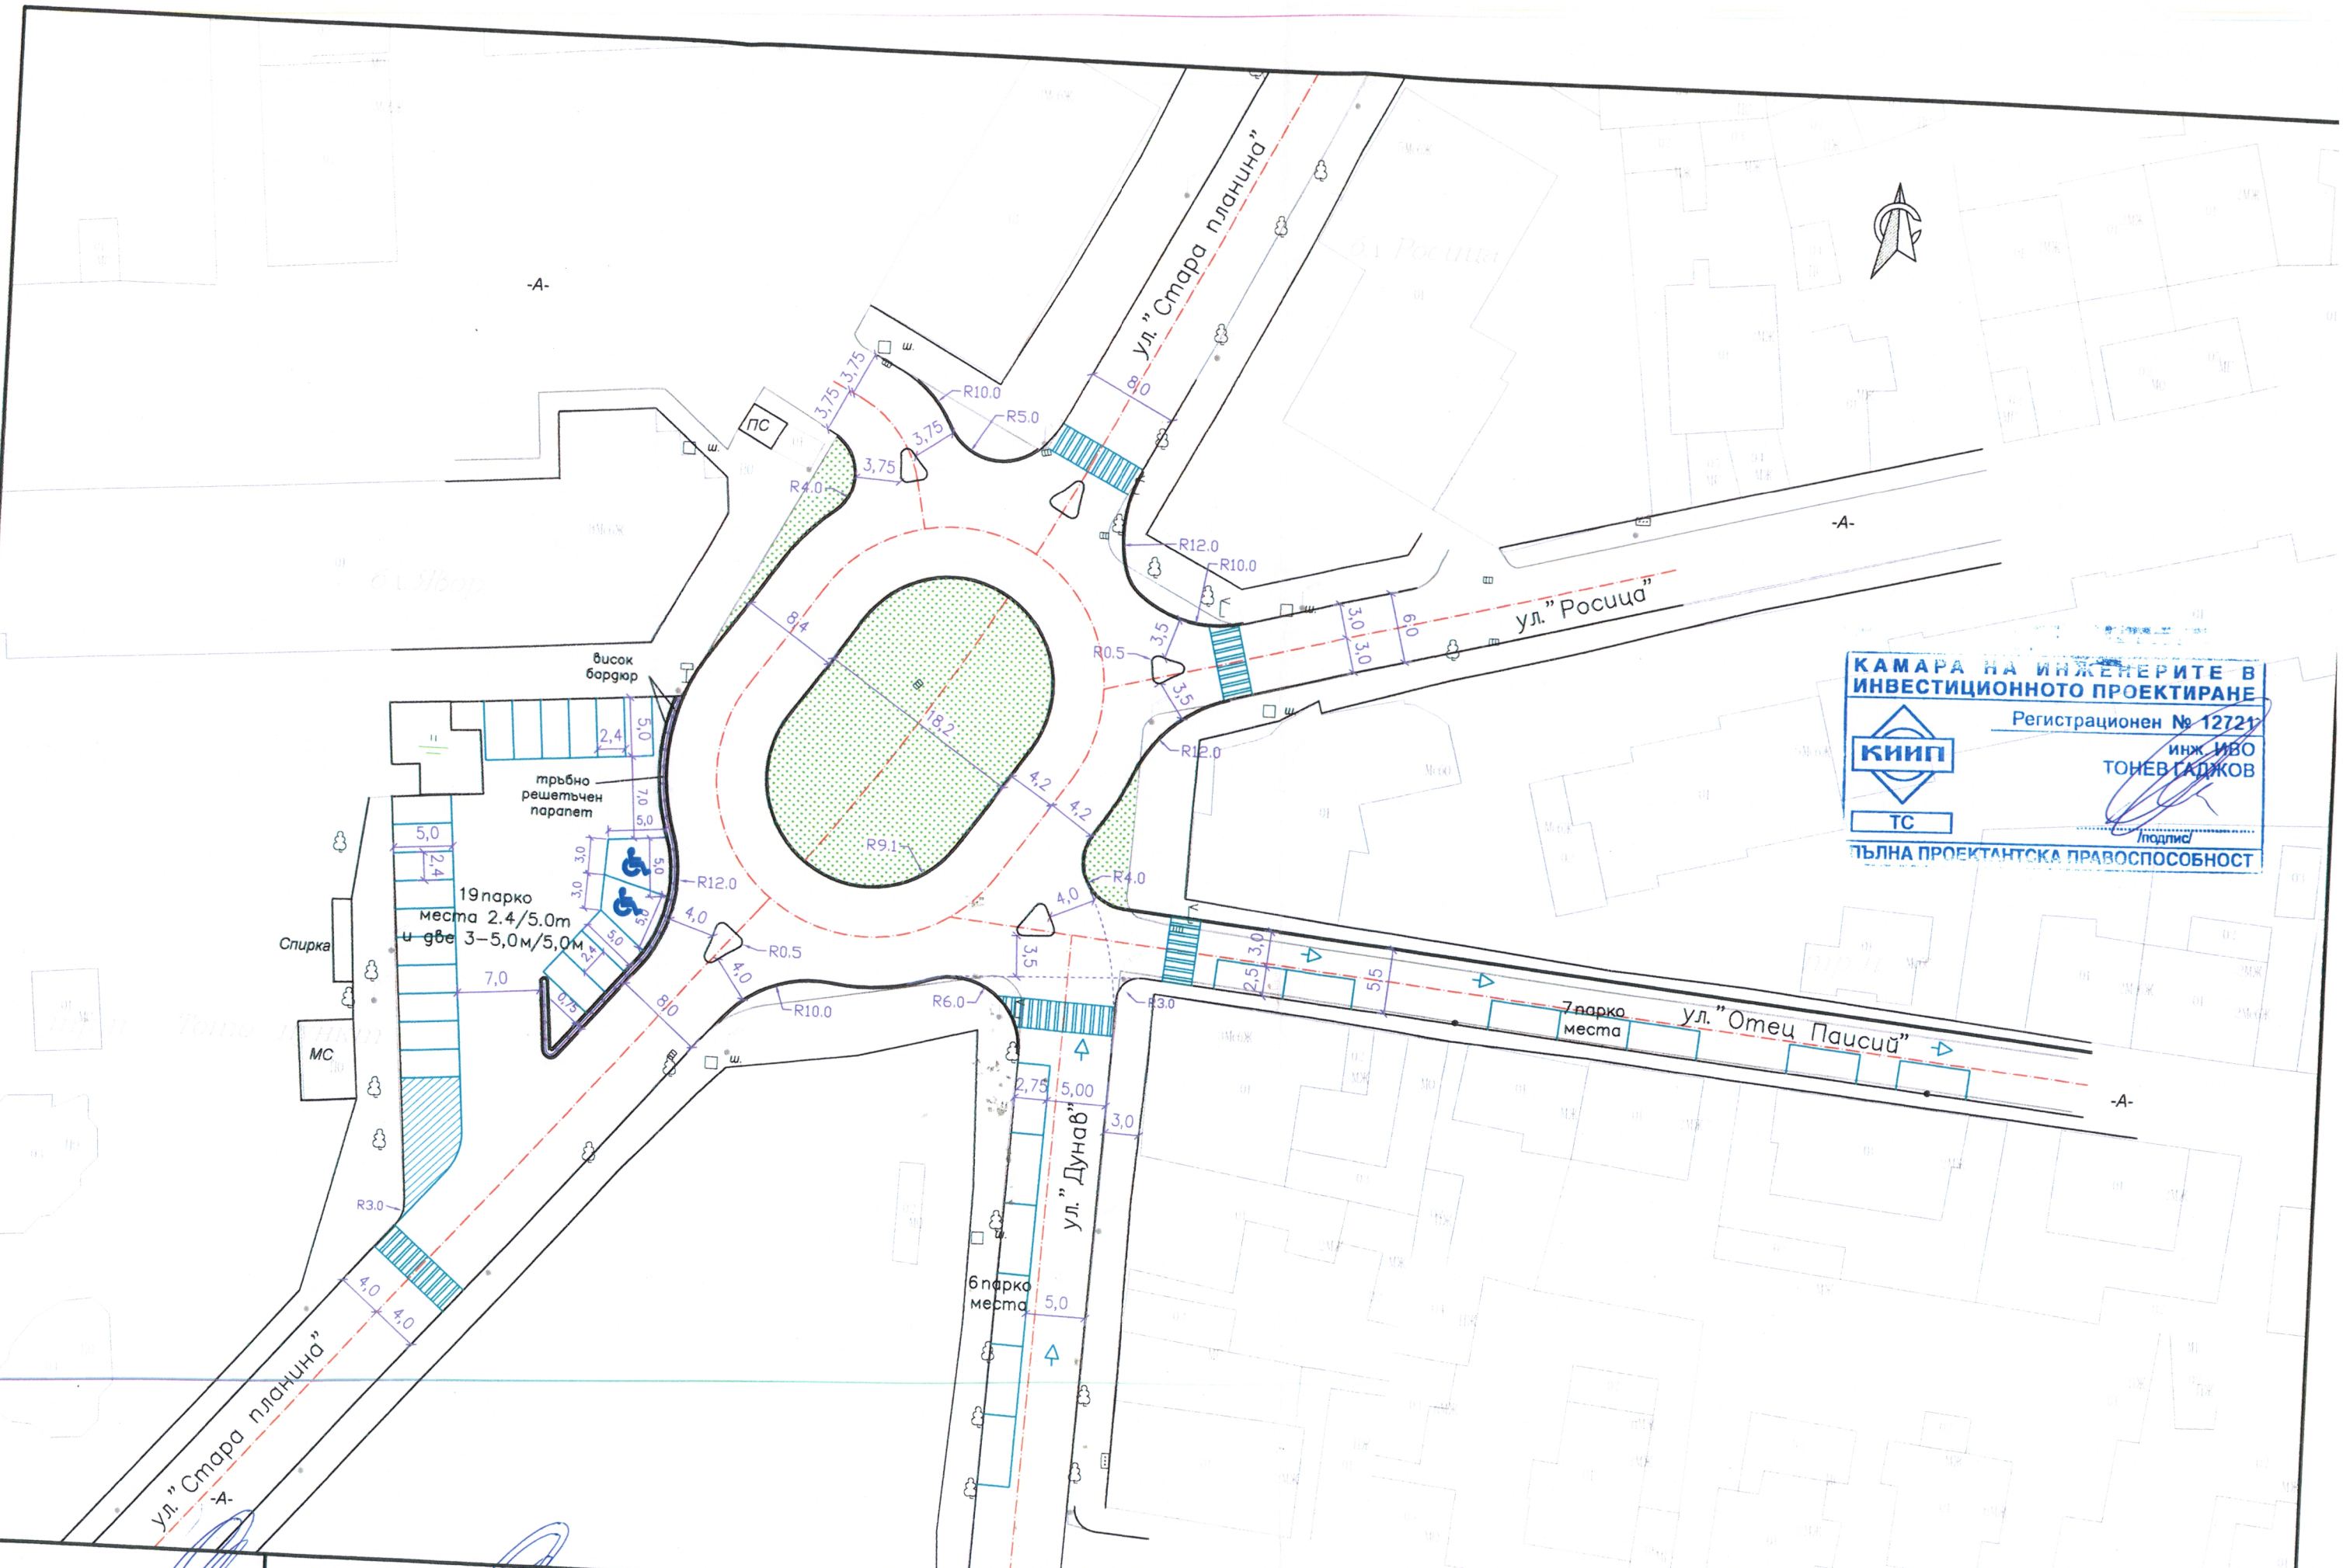

Проектант: *[Signature]*

Гл.проектант: *[Signature]*

РЕПУБЛИКА БЪЛГАРИЯ

Дарово