Височинна система: Балтийска
Координатна система: 1970

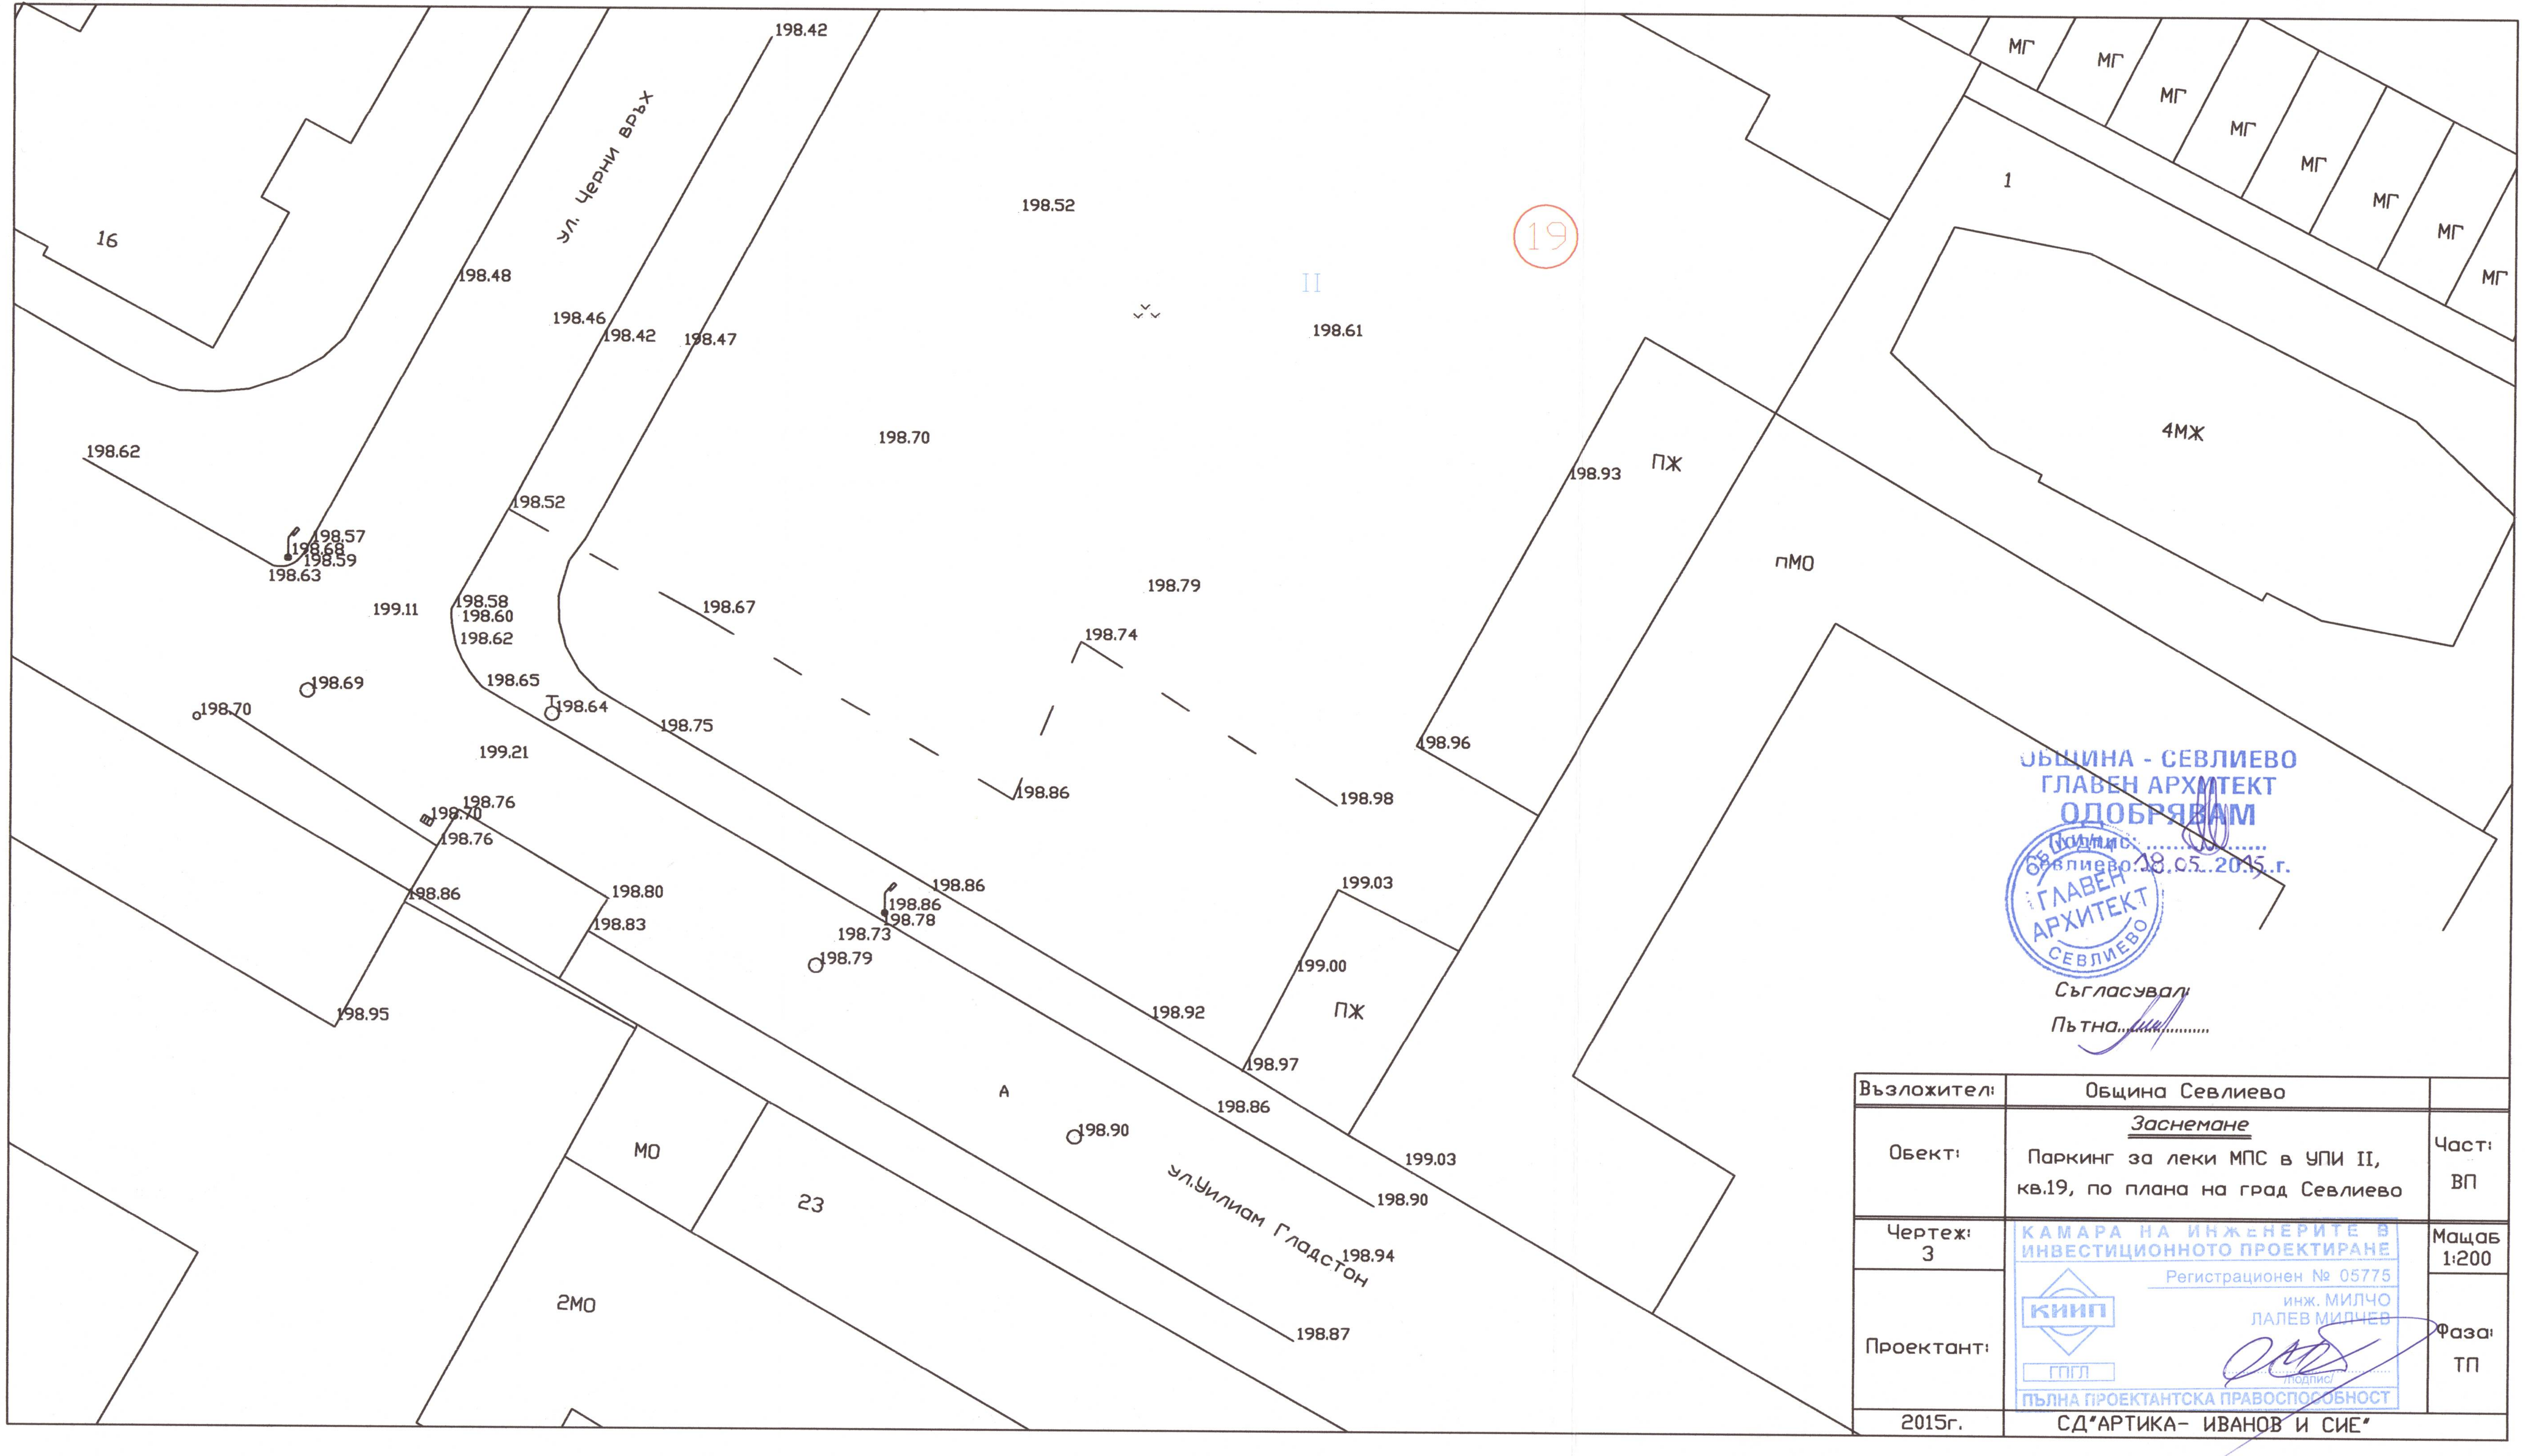
ул. Черни връх
ул.Уилиам Гладстон
16
II
19
1
4МЖ
ПЖ
пМО
ПЖ
А
МО
23
2МО
МГ
МГ
МГ
МГ
МГ
МГ
МГ
МГ
198.42
198.52
198.48
198.46
198.42
198.47
198.61
198.70
198.62
198.52
198.57
198.68
198.59
198.63
199.11
198.58
198.60
198.62
198.67
198.79
198.74
198.69
198.70
198.65
198.64
198.75
199.21
198.76
198.70
198.76
198.86
198.98
198.93
198.96
198.80
198.83
198.86
198.86
198.78
198.73
198.79
198.95
199.03
199.00
198.92
198.97
198.86
198.90
199.03
198.90
198.94
198.87

ОБЩИНА - СЕВЛИЕВО
ГЛАВЕН АРХИТЕКТ
ОДОБРЯВАМ
Подпис: ....
Севлиево: 18.05..2015..г.

Съгласувал:
Пътна..........

Възложител:	Община Севлиево	
Обект:	*Заснемане* Паркинг за леки МПС в УПИ II, кв.19, по плана на град Севлиево	Част: ВП
Чертеж: 3	КАМАРА НА ИНЖЕНЕРИТЕ В ИНВЕСТИЦИОННОТО ПРОЕКТИРАНЕ Регистрационен № 05775 КИИП инж. МИЛЧО ЛАЛЕВ МИЛЧЕВ ГПГЛ /подпис/ ПЪЛНА ПРОЕКТАНТСКА ПРАВОСПОСОБНОСТ	Мащаб 1:200
Проектант:		Фаза: ТП
2015г.	СД"АРТИКА- ИВАНОВ И СИЕ"	