



ДО

ОБЩНСКИ СЪВЕТ

СЕВЛИЕВО

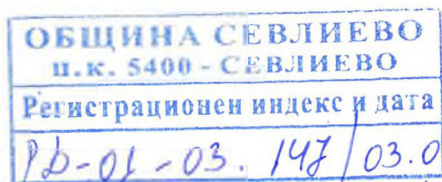

2024г

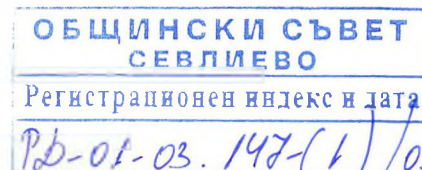

2024г

ПРЕДЛОЖЕНИЕ

от д-р Иван Тодоров Иванов – Кмет на Община Севлиево

1.14.

Относно: Одобряване на подробен устройствен план - Парцеларен план и План – схема за трасе на ново външно ел. захранване на Станция за катодна защита – Вършец, землище с. Малки Вършец, община Севлиево.

УВАЖАЕМИ ОБЩИНСКИ СЪВЕТНИЦИ,

Със Заявление вх. № ДД – 4 – А – 03.42 / 15.01.2024г. до Община Севлиево от „Булгартрансгаз“ЕАД, в качеството на възложител по чл. 161, ал.1 от Закона за устройство на територията (ЗУТ) е поискал разглеждане, обявяване и одобряване на Подробен устройствен план – Парцеларен план и План – схема за трасе на ново външно ел. захранване на Станция за катодна защита – Вършец, землище с. Малки Вършец, община Севлиево.

Трасето на ел. захранващия кабел за захранване на СКЗ-Вършец започва в урбанизирана територия от съществуващ стълб №9, намиращ се на ул. Рила в с. Малки Вършец, преминава по ул. Бор и по имот с идентификатор 46509.59.454 - полски път публична общинска собственост, навлиза в землището на с. Градище и продължава по имоти с идентификатори 17542.262.28 – местен път публична общинска собственост и ПИ 17542.353.20 – селскостопански път публична общинска собственост. В ПИ 17542.353.7 – нива, частна собственост на Ганьо Иванов Лазаров се предвижда изграждане на площадка за СКЗ. Трасето на кабел НН за анодно заземително устройство се прокарва по имоти с идентификатори 17542.353.20 – селскостопански път публична общинска собственост и ПИ 17542.258.29 – селскостопански път публична общинска собственост. Сервитутът на кабела е в границите на имотите през които преминава. Общата дължина на трасето е 901.58 м.

На основание чл.128, ал.2 от ЗУТ парцеларния план и план схемата са обявени със съобщение от 18.01.2024г. на интернет сайта на община Севлиево и съобщение от 18.01.2022г. поставено на таблото за обявления в „Център за информация и услуги на граждани“ на общината.

На основание чл.128, ал.1 от ЗУТ изработеният проект за подробен устройствен план е съобщен от общината на заинтересуваните лица с обявление, обнародвано в ДВ, бр.8 от 26.01.2024г., без постъпили възражения в едномесечния срок.

На основание чл.128, ал. във връзка с чл.127, ал.2 от Закона за устройство на територията, парцеларния план план схемата са съгласувани с ЕРП – Север, „Виваком България“ ЕАД, РЗИ гр. Габрово.

На основание чл.128, ал.5 и ал.7 от закона за устройство на територията, с решение по т.11 / Протокол №02 / 20.03.2024г. на Общинския експертен съвет по устройство на територията (ОЕСУТ) при Община Севлиево, проекта е приет с мотиви за целесъобразност на проектното решение и законосъобразност на проведените процедури.

Съгласно чл. 129, ал. 1 от Закона за устройство на територията подробните устройствени планове за линейни обекти на техническата инфраструктура извън населените места и селищни образувания, какъвто е настоящият случай, се одобряват с решение на Общински съвет.

Предвид гореизложеното предлагам на Общинския съвет гр. Севлиево да вземе следното

РЕШЕНИЕ:

На основание чл. 21, ал.1, т. 11 от Закона за местното самоуправление и местната администрация и чл. 129, ал.1, във връзка с чл. 110, ал. 1, т. 5 и реда по чл.128, ал.1, ал.2, ал.5, ал.6 и ал.7 от Закона за устройство на територията и Решение по т. 11 / Протокол № 02 / 20.03.2024г. на ОЕСУТ при Община Севлиево, Общинският съвет – Севлиево **ОДОБРЯВА** подробен устройствен план Парцеларен план и План – схема за трасе на ново външно ел. захранване на Станция за катодна защита – Вършец, землище с. Малки Вършец, община Севлиево, през имоти с подробен регистър на засегнатите имоти от провода и неговия сервитут, координатен регистър на чупките на трасето, баланс на засегнатите земи и изобразен в чертежи от графичната част на плана, с обща дължина на трасето - 901.58 м.

На основание чл. 129, ал.1 от Закона за устройство на територията обявлението за решението се изпраща в 7-дневен срок за обнародване в "Държавен вестник".

На основание чл.129, ал.5 от Закона за устройство на територията, одобрените подробни устройствени планове се публикуват на интернет страницата на общината, в тридневен срок от одобряването им.




Заличена информация на осн. чл. 4 от
Регламент (ЕС) 2016/679, чл. 59 от ЗЗЛД

Д-Р ИВАН ИВАНОВ



Кмет на Община Севлиево

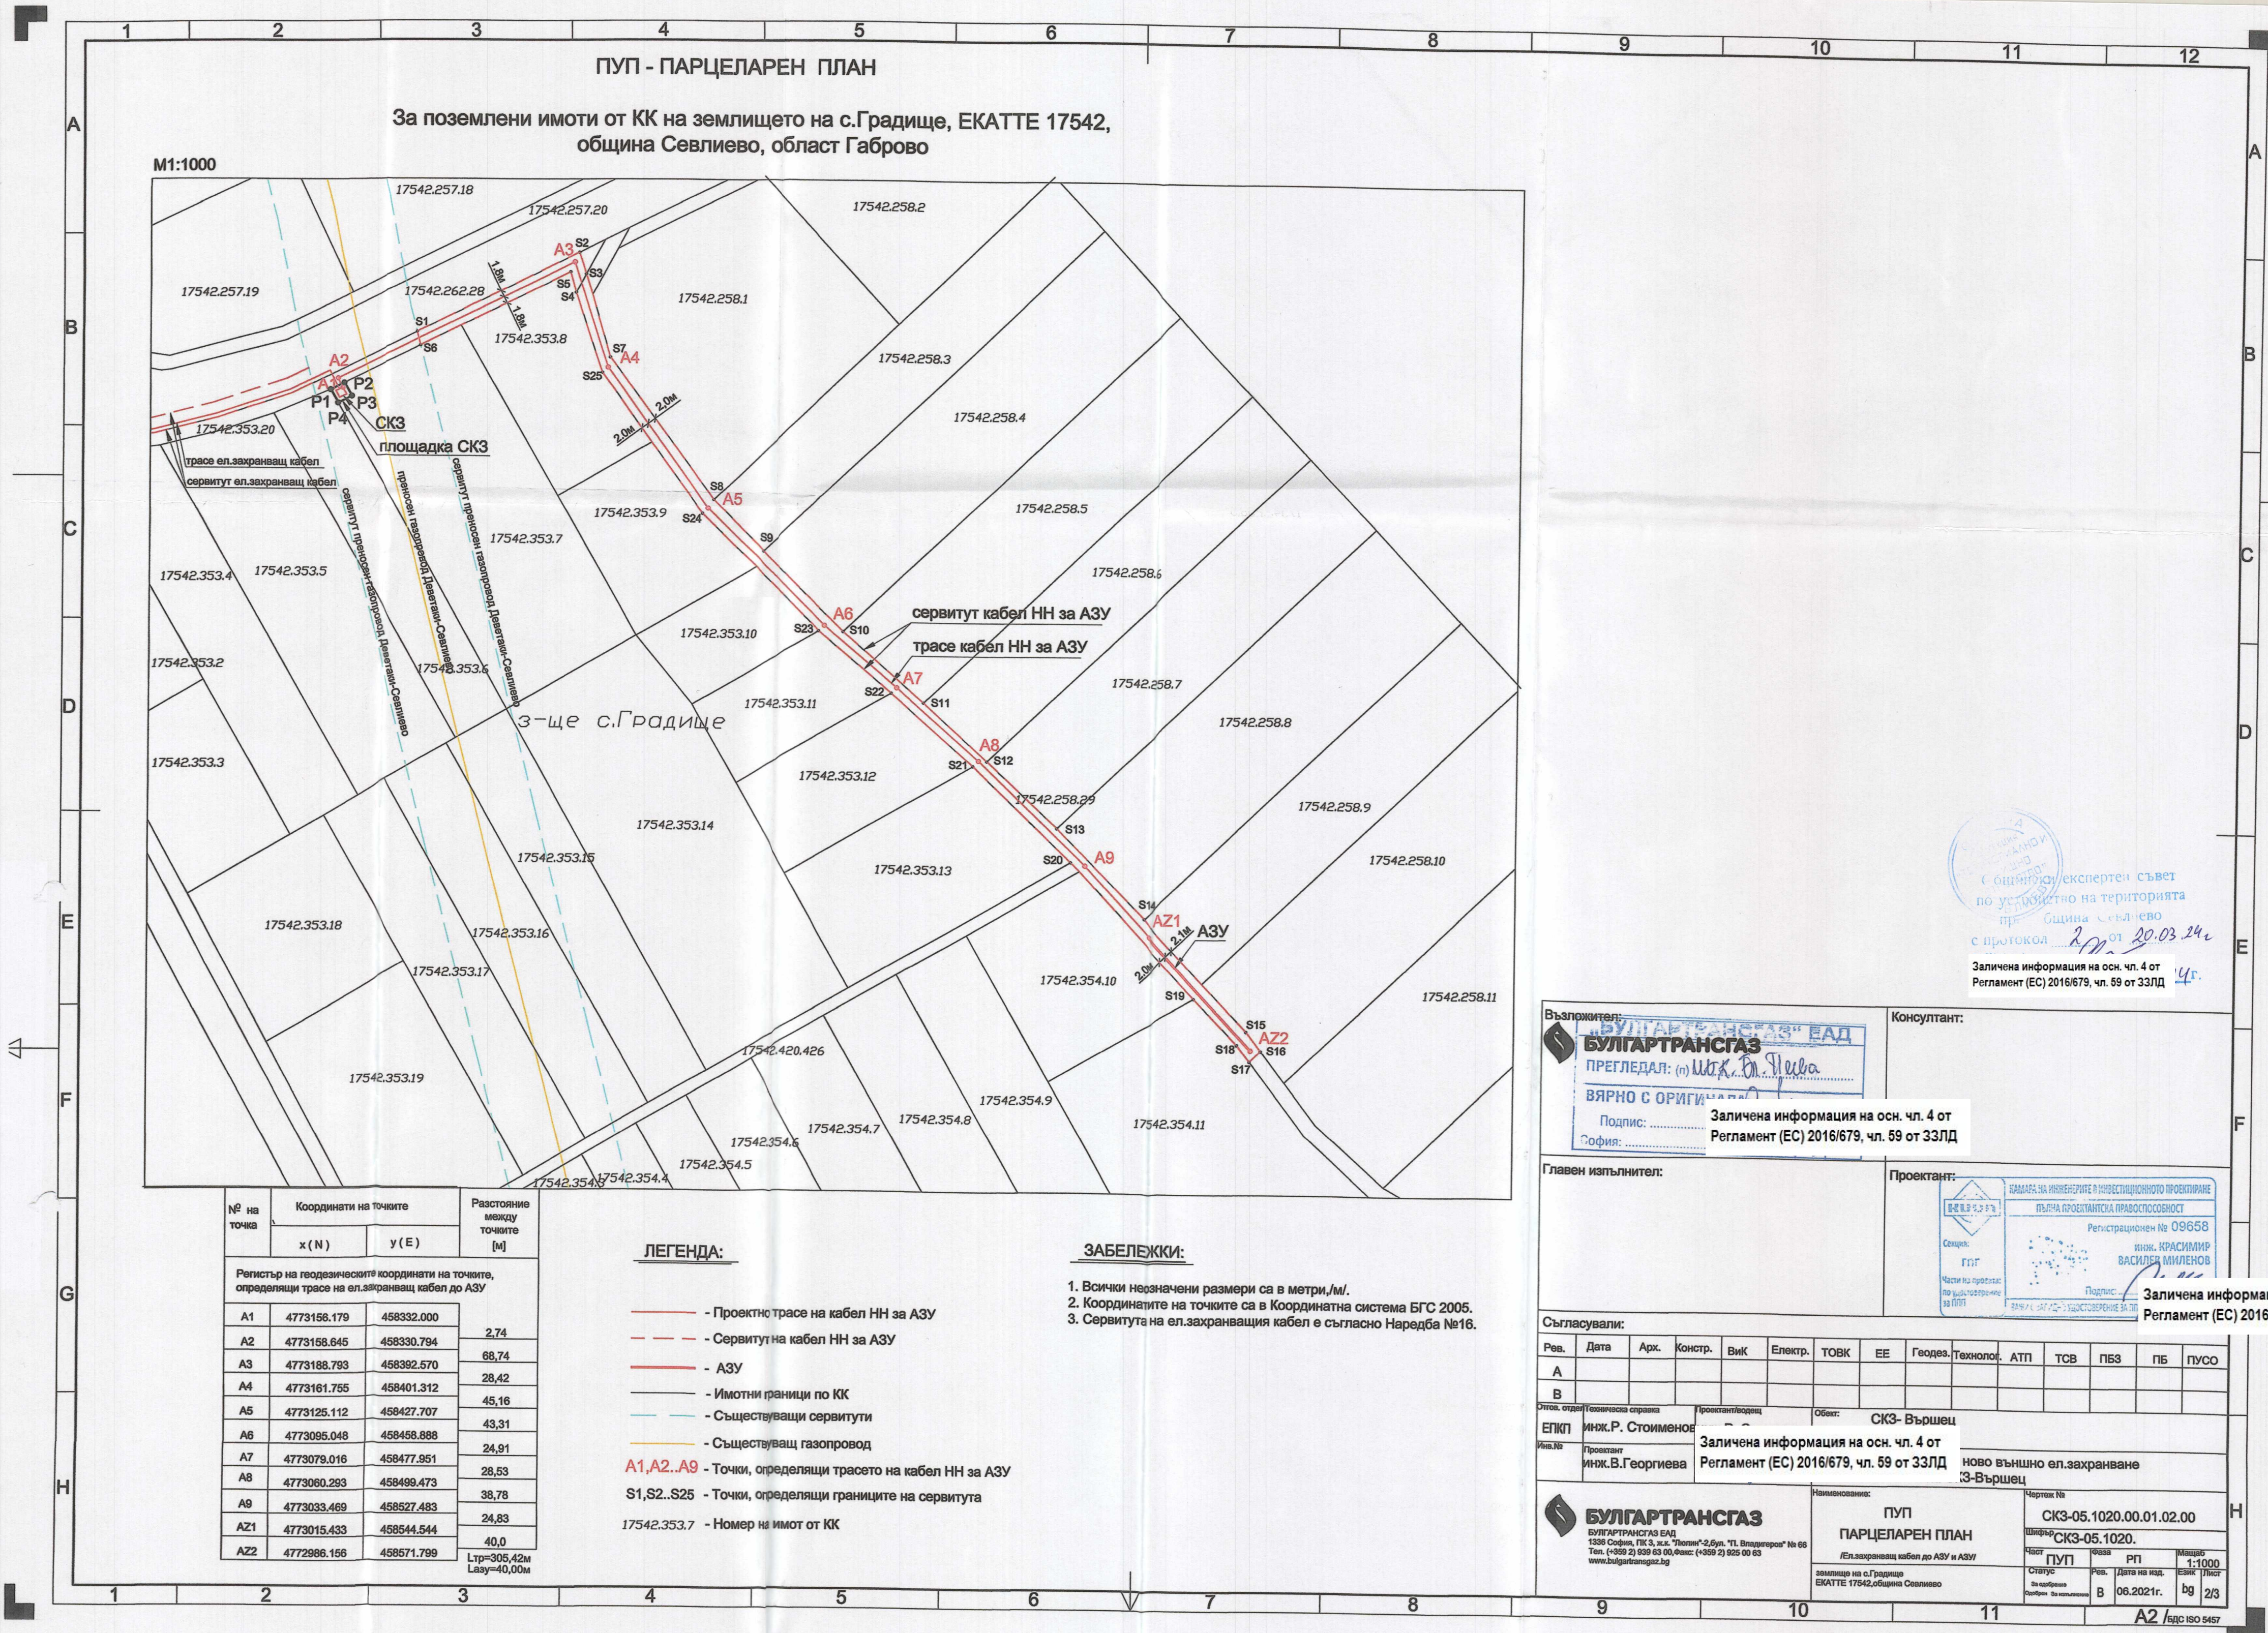

ПУП - ПАРЦЕЛАРЕН ПЛАН
За поземлени имоти от КК на землището на с.Градище, ЕКАТТЕ 17542,
община Севлиево, област Габрово

M1:1000

| № на точка | Координати на точките | | Разстояние между точките [м] |
|---|-----------------------|------------|------------------------------|
| | x (N) | y (E) | |
| Регистър на геодезическите координати на точките, определящи трасе на ел.захранващ кабел до АЗУ | | | |
| A1 | 4773156.179 | 458332.000 | 2,74 |
| A2 | 4773158.645 | 458330.794 | |
| A3 | 4773188.793 | 458392.570 | 68,74 |
| A4 | 4773161.755 | 458401.312 | 28,42 |
| A5 | 4773125.112 | 458427.707 | 45,16 |
| A6 | 4773095.048 | 458458.888 | 43,31 |
| A7 | 4773079.016 | 458477.951 | 24,91 |
| A8 | 4773060.293 | 458499.473 | 28,53 |
| A9 | 4773033.469 | 458527.483 | 38,78 |
| AZ1 | 4773015.433 | 458544.544 | 24,83 |
| AZ2 | 4772986.156 | 458571.799 | 40,0 |
| | | | Ltp=305,42m Lay=40,00m |

ЛЕГЕНДА:

- Проектно трасе на кабел НН за АЗУ
- Сервитут на кабел НН за АЗУ
- АЗУ
- Имотни граници по КК
- Съществуващи сервитути
- Съществуващ газопровод
- A1,A2..A9 - Точки, определящи трасето на кабел НН за АЗУ
- S1,S2..S25 - Точки, определящи границите на сервитута
- 17542.353.7 - Номер на имот от КК

ЗАБЕЛЕЖКИ:

- Всички неозначени размери са в метри,м/.
- Координатите на точките са в Координатна система БГС 2005.
- Сервитута на ел.захранващ кабел е съгласно Наредба №16.

Заличена информация на осн. чл. 4 от Регламент (ЕС) 2016/679, чл. 59 от ЗЗЛД

Възприетел: **БУЛГАРТРАНСГАЗ ЕАД**
ПРЕГЛЕДАЛ: (м) **И.В. Георгиева**
ВЯРНО С ОРИГИНАЛА
Подпис:
София:
Заличена информация на осн. чл. 4 от Регламент (ЕС) 2016/679, чл. 59 от ЗЗЛД

Консултант:
Заличена информация на осн. чл. 4 от Регламент (ЕС) 2016/679, чл. 59 от ЗЗЛД

Главен изпълнител:
Заличена информация на осн. чл. 4 от Регламент (ЕС) 2016/679, чл. 59 от ЗЗЛД

Проектант:
Заличена информация на осн. чл. 4 от Регламент (ЕС) 2016/679, чл. 59 от ЗЗЛД

Съгласували:

| Рев. | Дата | Арх. | Констр. | ВиК | Електр. | ТОВК | ЕЕ | Геодез. | Технолог. | АТП | ТСВ | ПБЗ | ПБ | ПУСО |
|------|------|------|---------|-----|---------|------|----|---------|-----------|-----|-----|-----|----|------|
| A | | | | | | | | | | | | | | |
| B | | | | | | | | | | | | | | |

ЕПП: **инж.Р. Стоиленов**
Има.№: **инж.В.Георгиева**
Заличена информация на осн. чл. 4 от Регламент (ЕС) 2016/679, чл. 59 от ЗЗЛД


Обект: **СКЗ- Вършец**
Заличена информация на осн. чл. 4 от Регламент (ЕС) 2016/679, чл. 59 от ЗЗЛД

Наименование: **ПУП ПАРЦЕЛАРЕН ПЛАН**
Заличена информация на осн. чл. 4 от Регламент (ЕС) 2016/679, чл. 59 от ЗЗЛД

Чертеш №: **СКЗ-05.1020.00.01.02.00**
Заличена информация на осн. чл. 4 от Регламент (ЕС) 2016/679, чл. 59 от ЗЗЛД

Масштаб: **1:1000**
Заличена информация на осн. чл. 4 от Регламент (ЕС) 2016/679, чл. 59 от ЗЗЛД

За поземлени имоти от КК на землището на с.Малки Вършец, ЕКАТТЕ 46509,
и землището на с.Градище, ЕКАТТЕ 17542,
община Севлиево, област Габрово

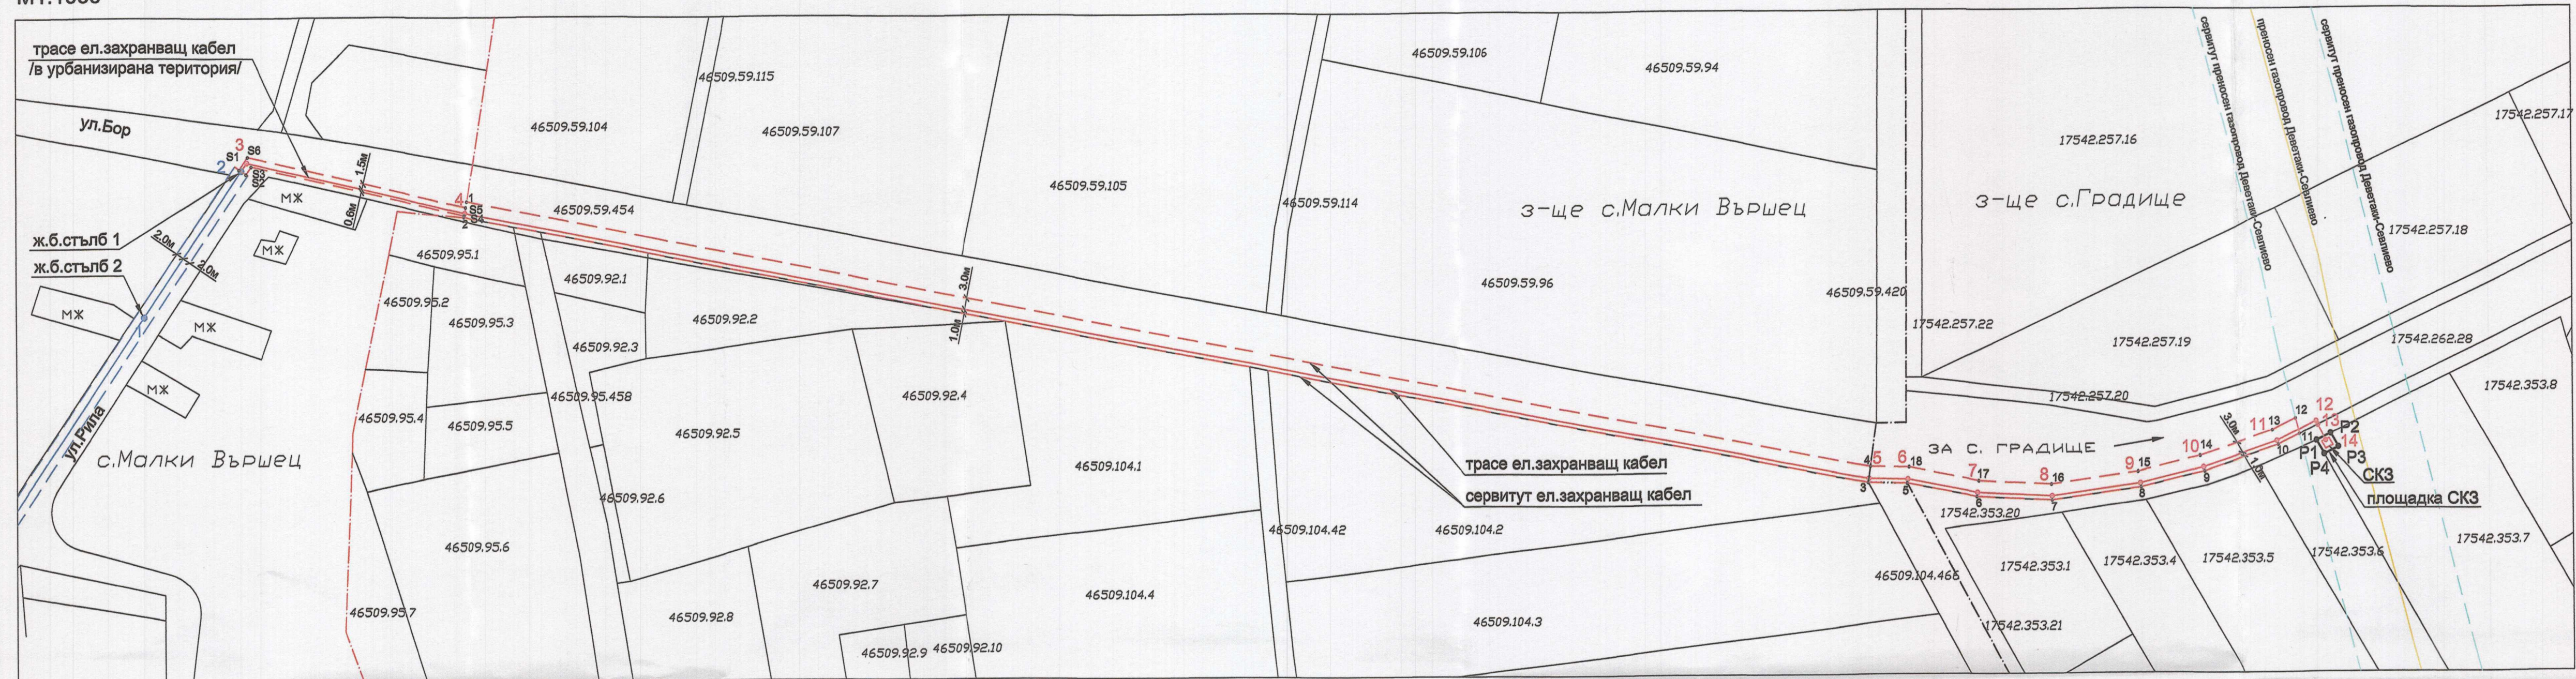 $LTP_r = 596,16 \text{ M}$ 4.00

- — — — — - Граница на землище
- — — — — - Граница на урбанизирана територия
- — — — — - Проектно трасе на ел.кабел-в изкоп
- — — — — - Проектно трасе на ел.кабел -въздушно
- — — — — - Сервитут на трасе на ел.кабел
- — — — — - Имотни граници по КК
- — — — — - Съществуващ сервитут
- — — — — - Съществуващ газопровод

46509.59.454 - Номер на имот от КК

1. Всички неозначени размери са в метри./м/.
2. Координатите на точките са в Координатна система БГС 2005.
3. Сервитута на ел.захранващия кабел е съгласно Наредба №16.

A1 / БДС ISO 5457